



Östra Kålltorp

skiss 11, Boihop
Framtiden Byggutveckling AB

2019-02-19

arkitekturkompaniet

boihop


situationsplan

PARKERINGSHUS
ÅTERVINNING
GÄSTPARKERING
CYKELPARKERING

HUS 12
BOSTADSBOLAGET
inkl BmSS

HUS 34
BOSTADSBOLAGET

HUS 56
BOIHOP

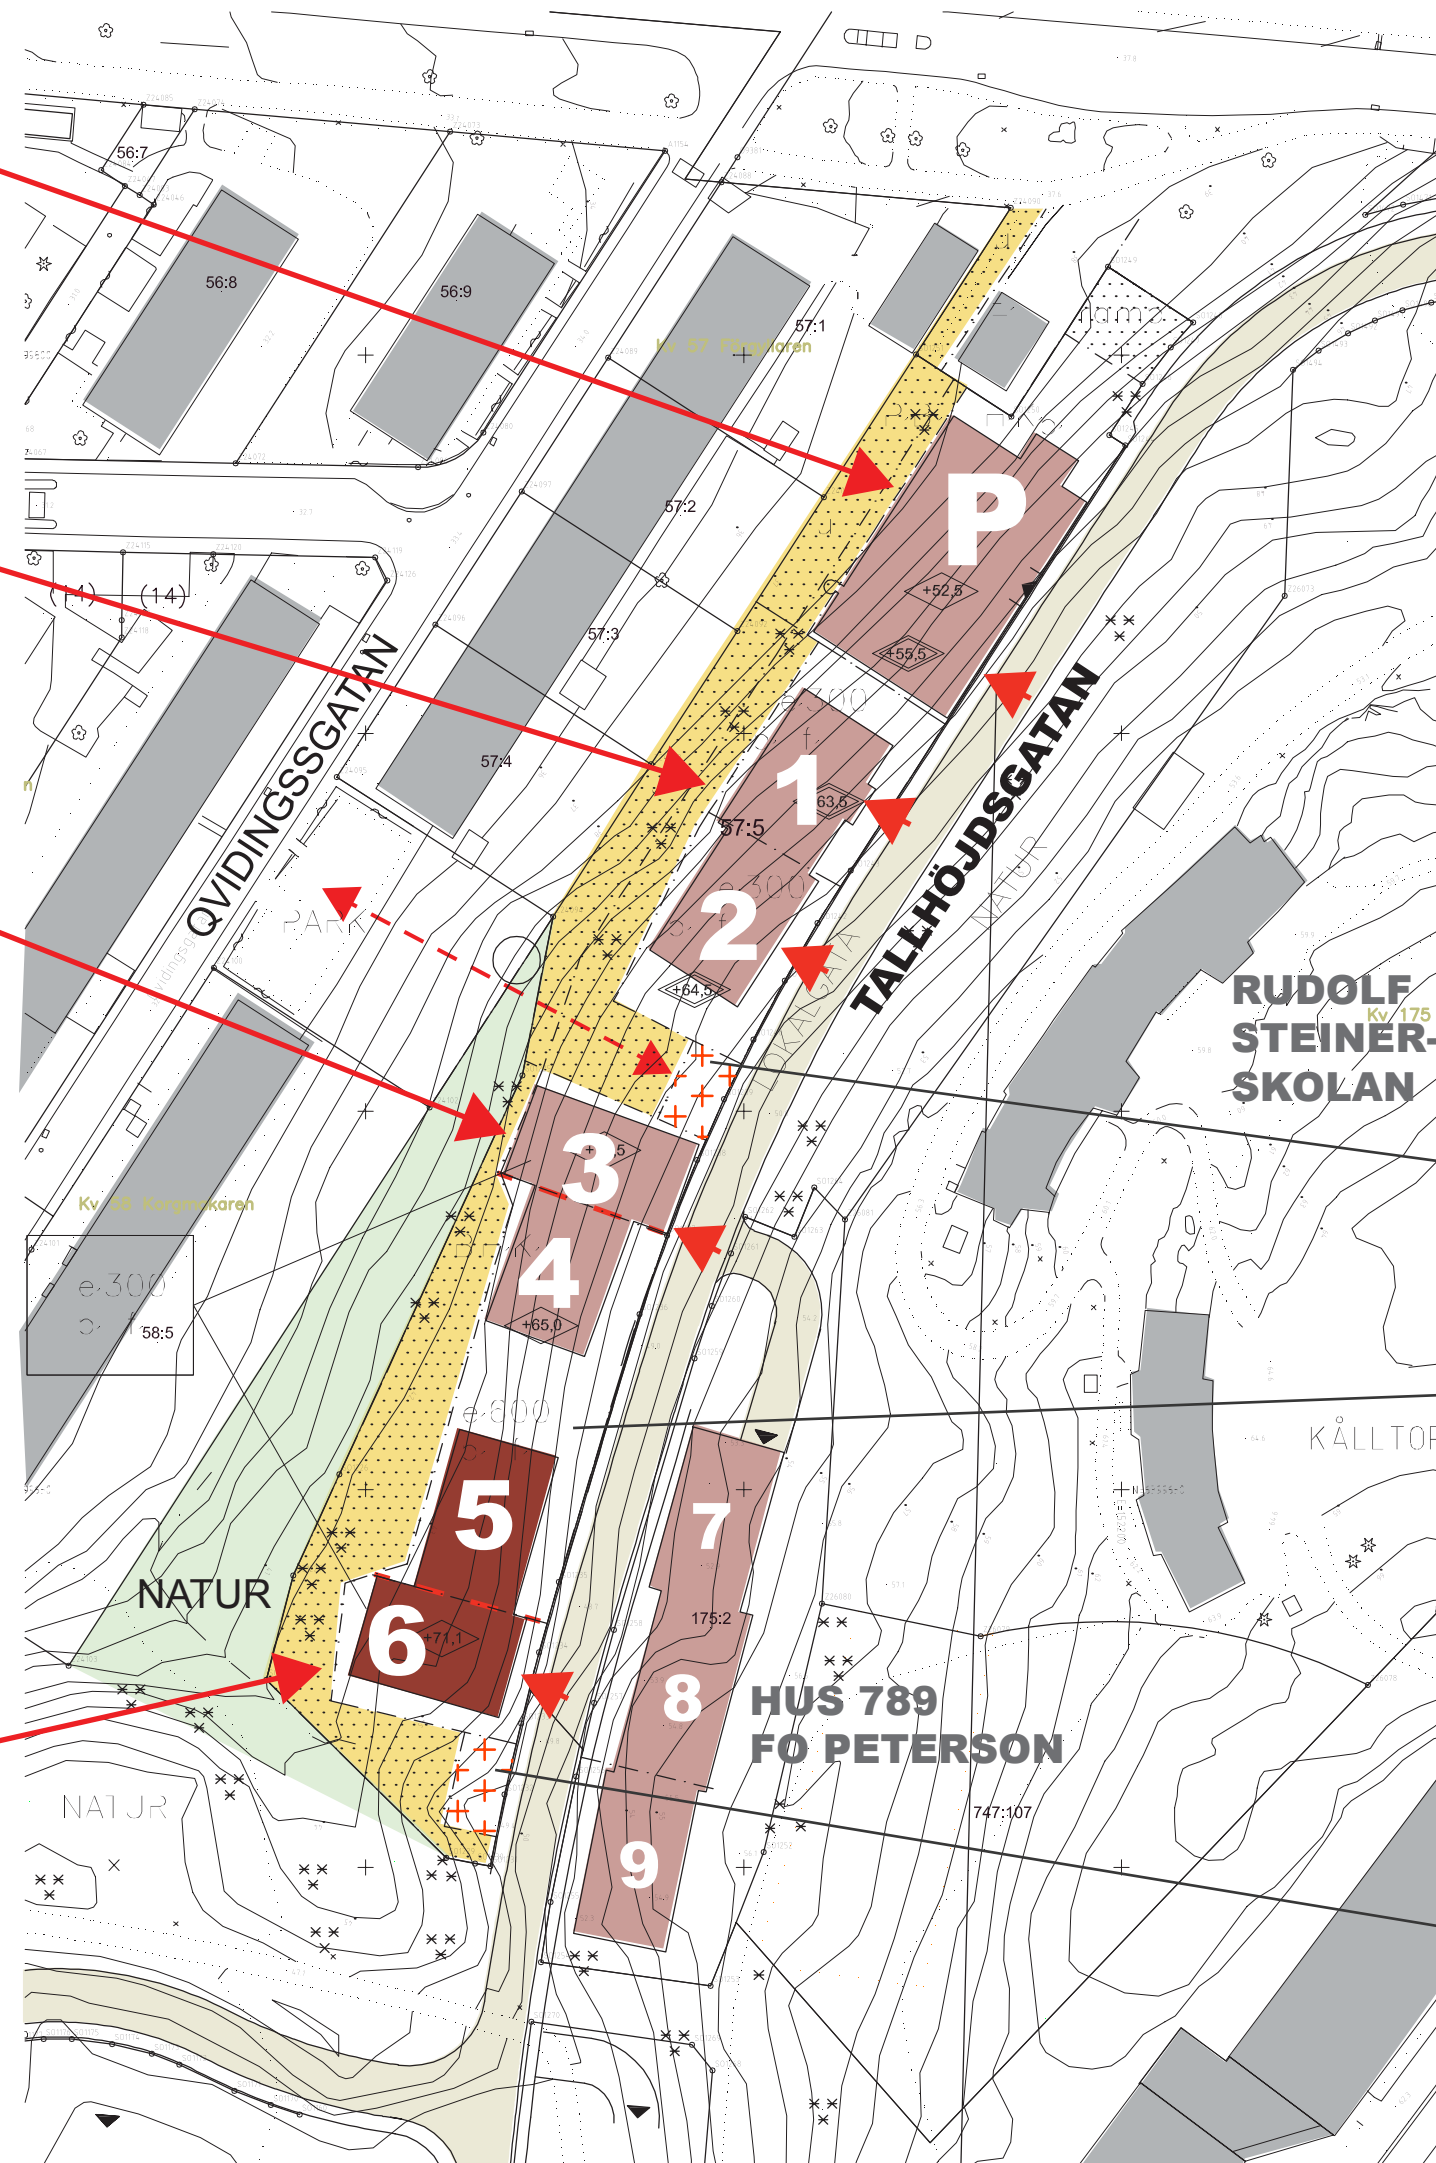

P / HKP
TRAPPOR TILL
QVIDINGSGATAN


SOPOR
P / HKP

P / HKP

boihop

hus 5 6

sutterängplan -3

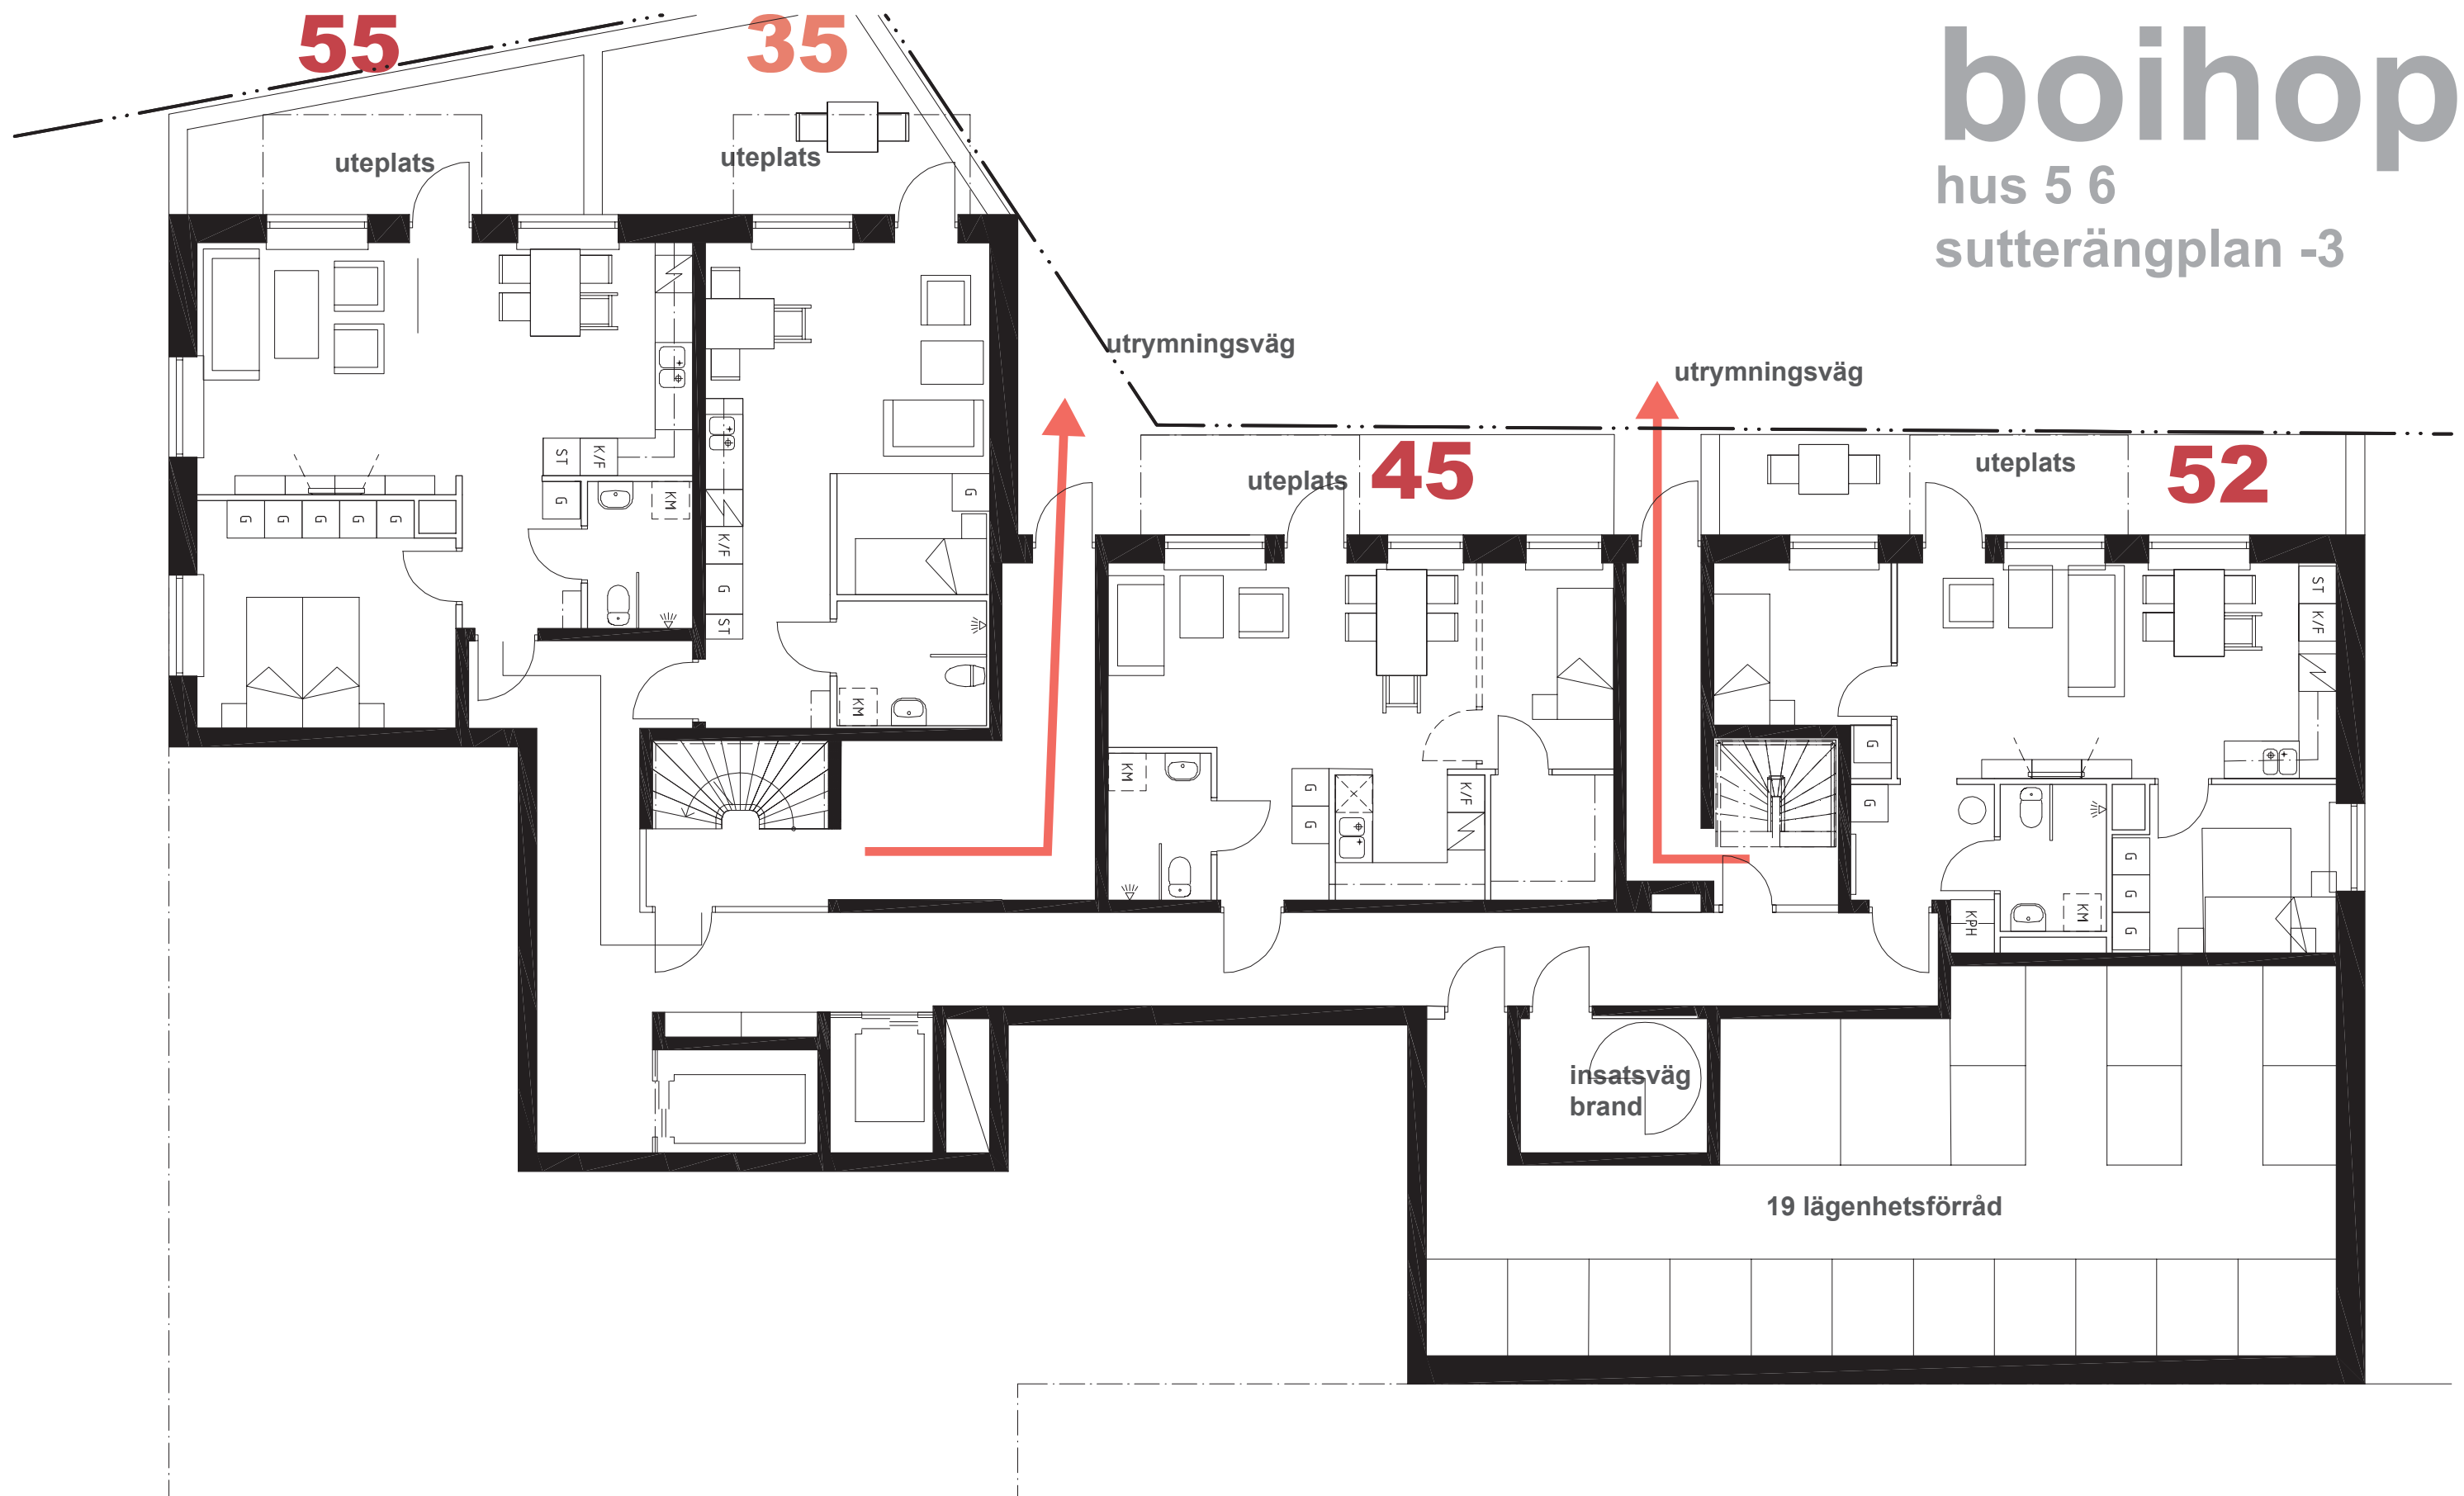

FRAMTIDEN BYGGUTVECKLING AB

H 5 6 ÖSTRA KÄLLTORP

Skiss 11 | Skala 1:100

2019-02-19 | arkitekturkompaniet

55

35

boihop

hus 5 6

sutterängplan -2



55

35

boihop

hus 5 6

sutterängplan -1

balkong
1,5x3,3 5,0 kvmbalkong
1,5x3,3 5,0 kvmbalkong
1,5x3,3 5,0 kvm

60

balkong
1,5x3,3 5,0 kvm

52

34

balkong
1,5x3,3 5,0 kvm

frd

insatsväg
brand42 cyklar
(84 2v)

bastu

omkl

wc/d

övernattning
22frd boihop
18

undercentral

torkrum

elcentral

städ
fastighetsförråd

trappa cykelramp

bastu inkl
omkl
och wc
11

53

gemensamt
totalt



boihop

hus 5 6
plan 1



55

35

boihop

hus 5 6

normalplan 2-4

balkong
1,5x3,3 5,0 kvmbalkong
1,5x3,3 5,0 kvmbalkong
1,5x3,3 5,0 kvm

60

balkong
1,5x3,3 5,0 kvm

52

34

balkong
1,5x3,3 5,0 kvmfrd
för rullstol/
rullatorbalkong
1,5x3,3 5,0 kvm

35

35

balkong
1,5x3,3 5,0 kvm

45

balkong
1,5x3,3 5,0 kvm

62

balkong
1,5x3,3 5,0 kvm

boihop

hus 5 6
plan 5

55

35

34

62

balkong
1,5x3,3 5,0 kvm

balkong
1,5x3,3 5,0 kvm

möjligt installationsutrymme

frd
för rullstol/
rullator

balkong
1,5x3,3 5,0 kvm

balkong
1,5x3,3 5,0 kvm

57
gemensamt
totalt

35

34

balkong
1,5x3,3 5,0 kvm

62

balkong
1,5x3,3 5,0 kvm

balkong
1,8x6,9 12,4 kvm

balkong
1,5x3,3 5,0 kvm

gemensamt
42

övernattning
13

wc/d

kontor

boihop

hus 5 6

fasad mot söder



boihop

hus 5 6

fasad mot öster
entré och gata



boihop

hus 5 6

fasad mot norr



FRAMTIDEN BYGGUTVECKLING AB
H 5-6 ÖSTRA KÅLLTORP
Skiss 11 | Skala 1:200
2019-02-19 | **arkitekturkompaniet**

boihop

hus 5 6


fasad mot väster



boihop


hus 5 6

sektion 1

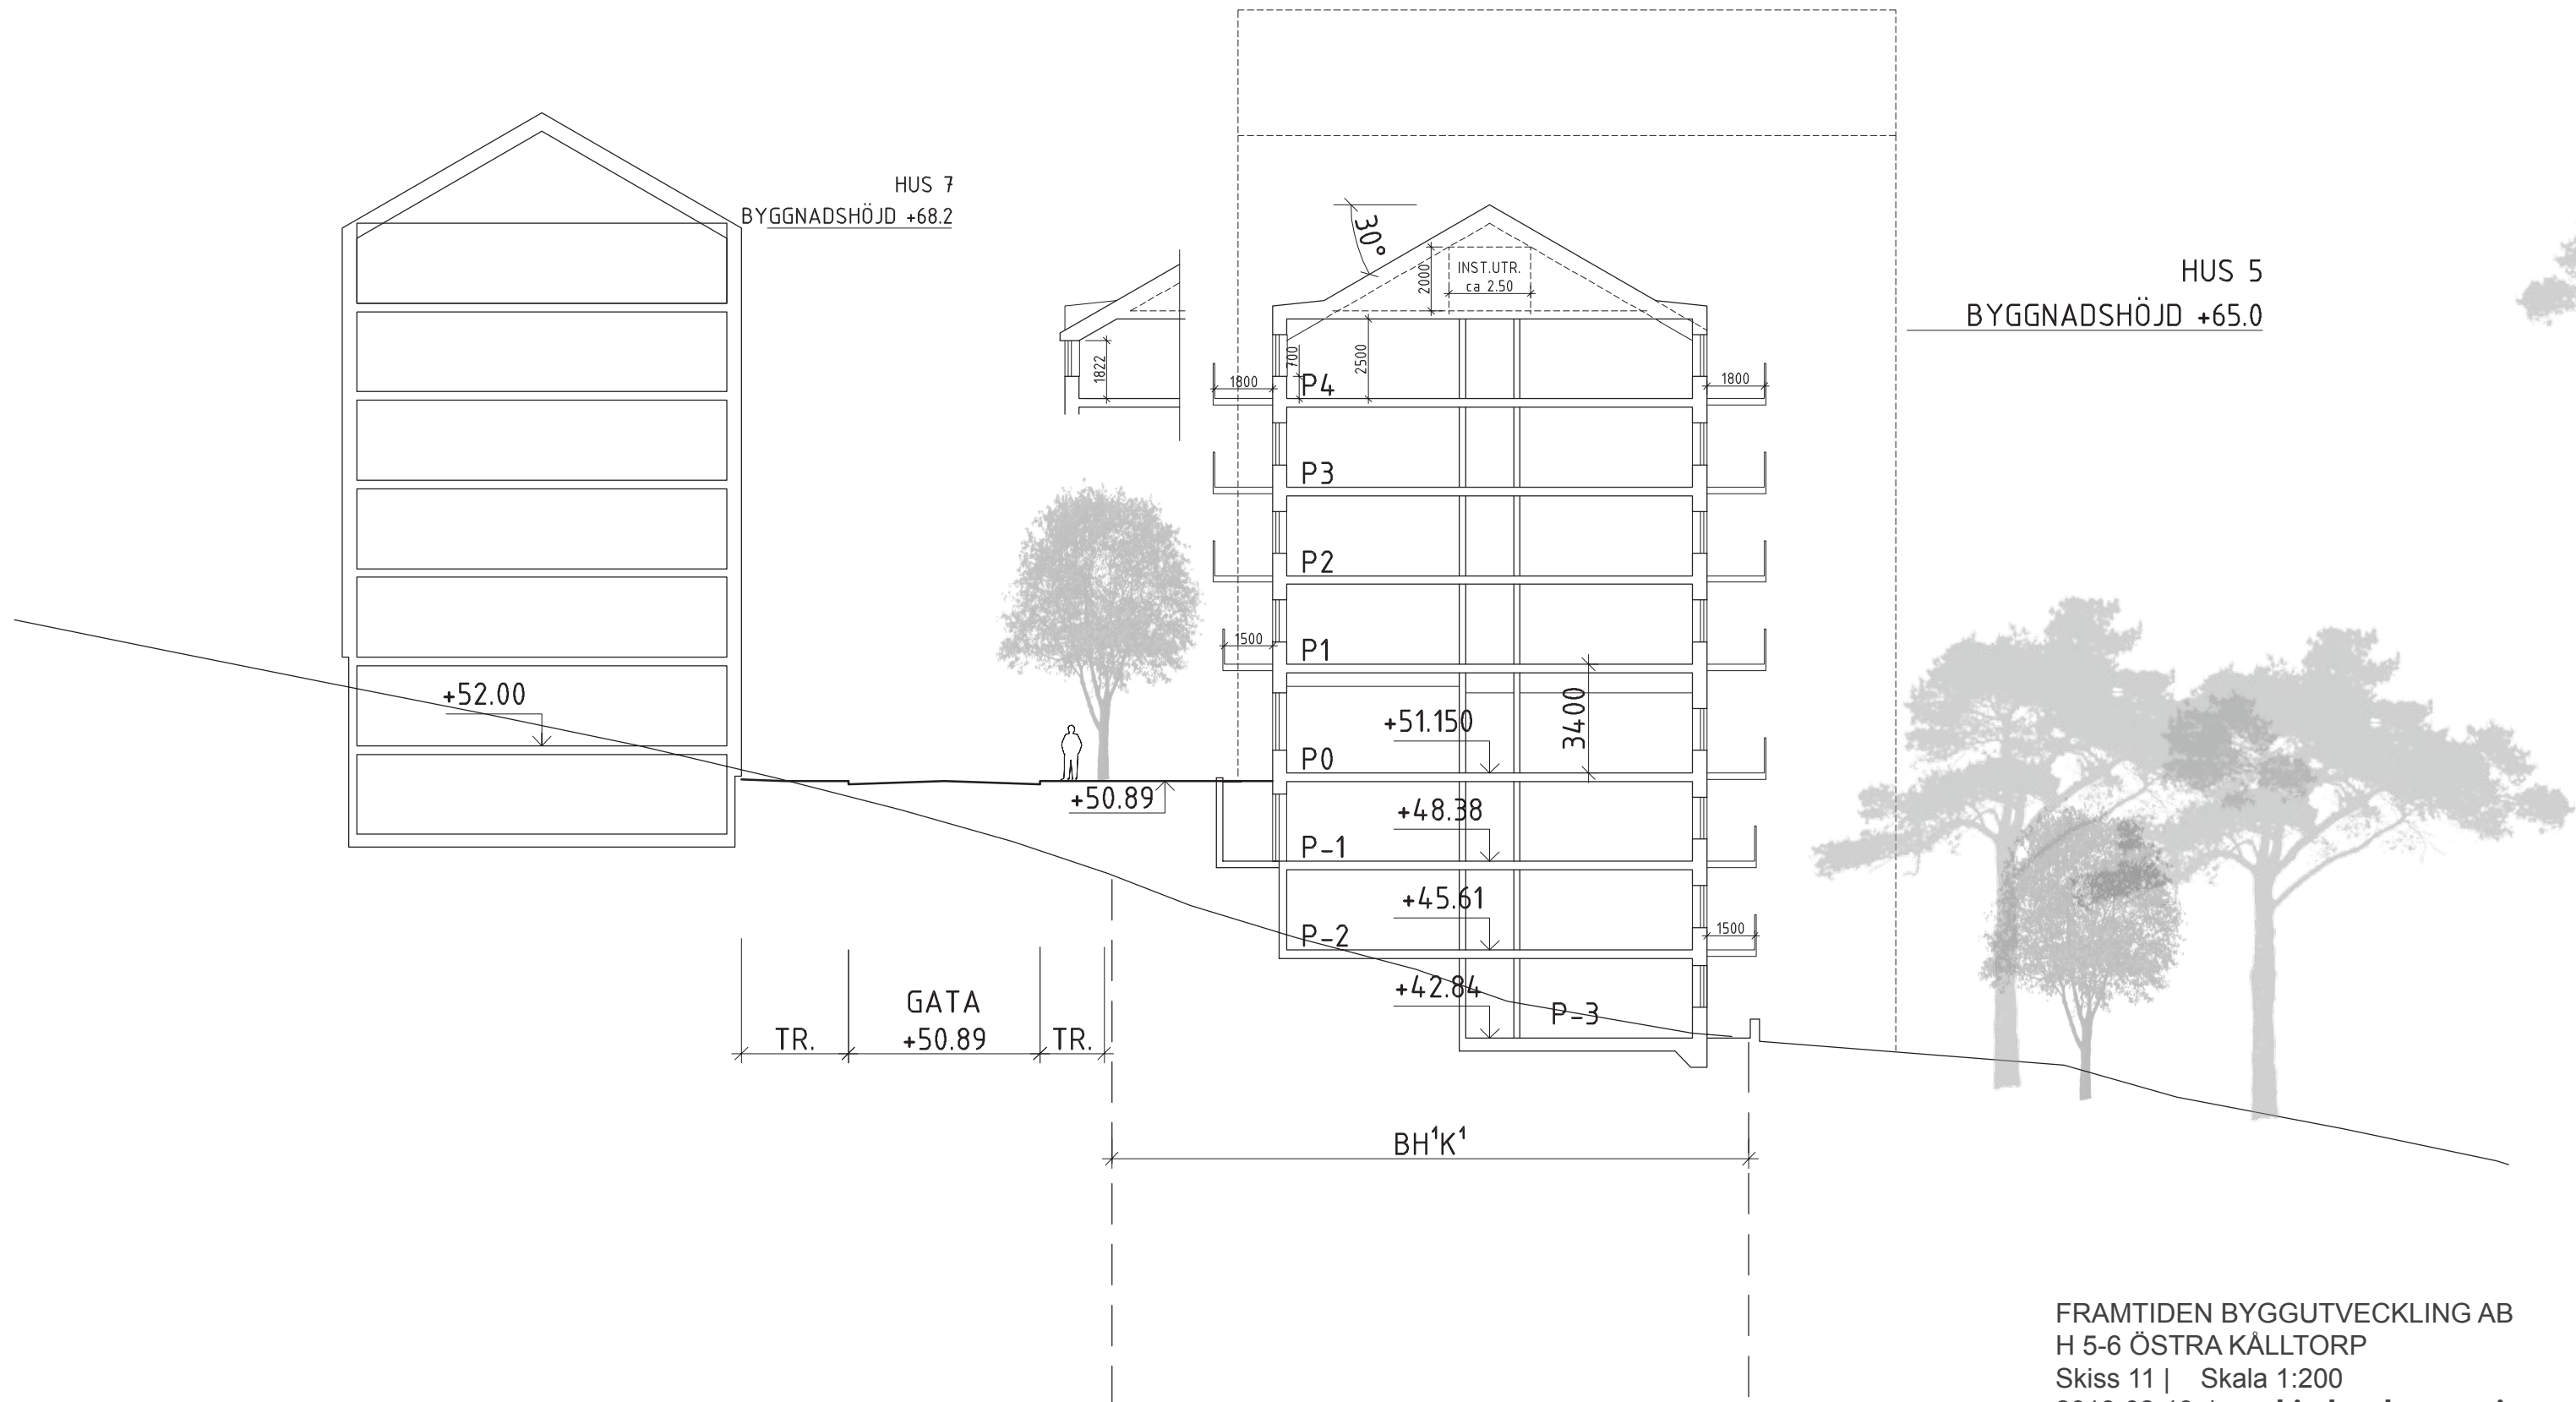

boihop

hus 5 6
sektion 2

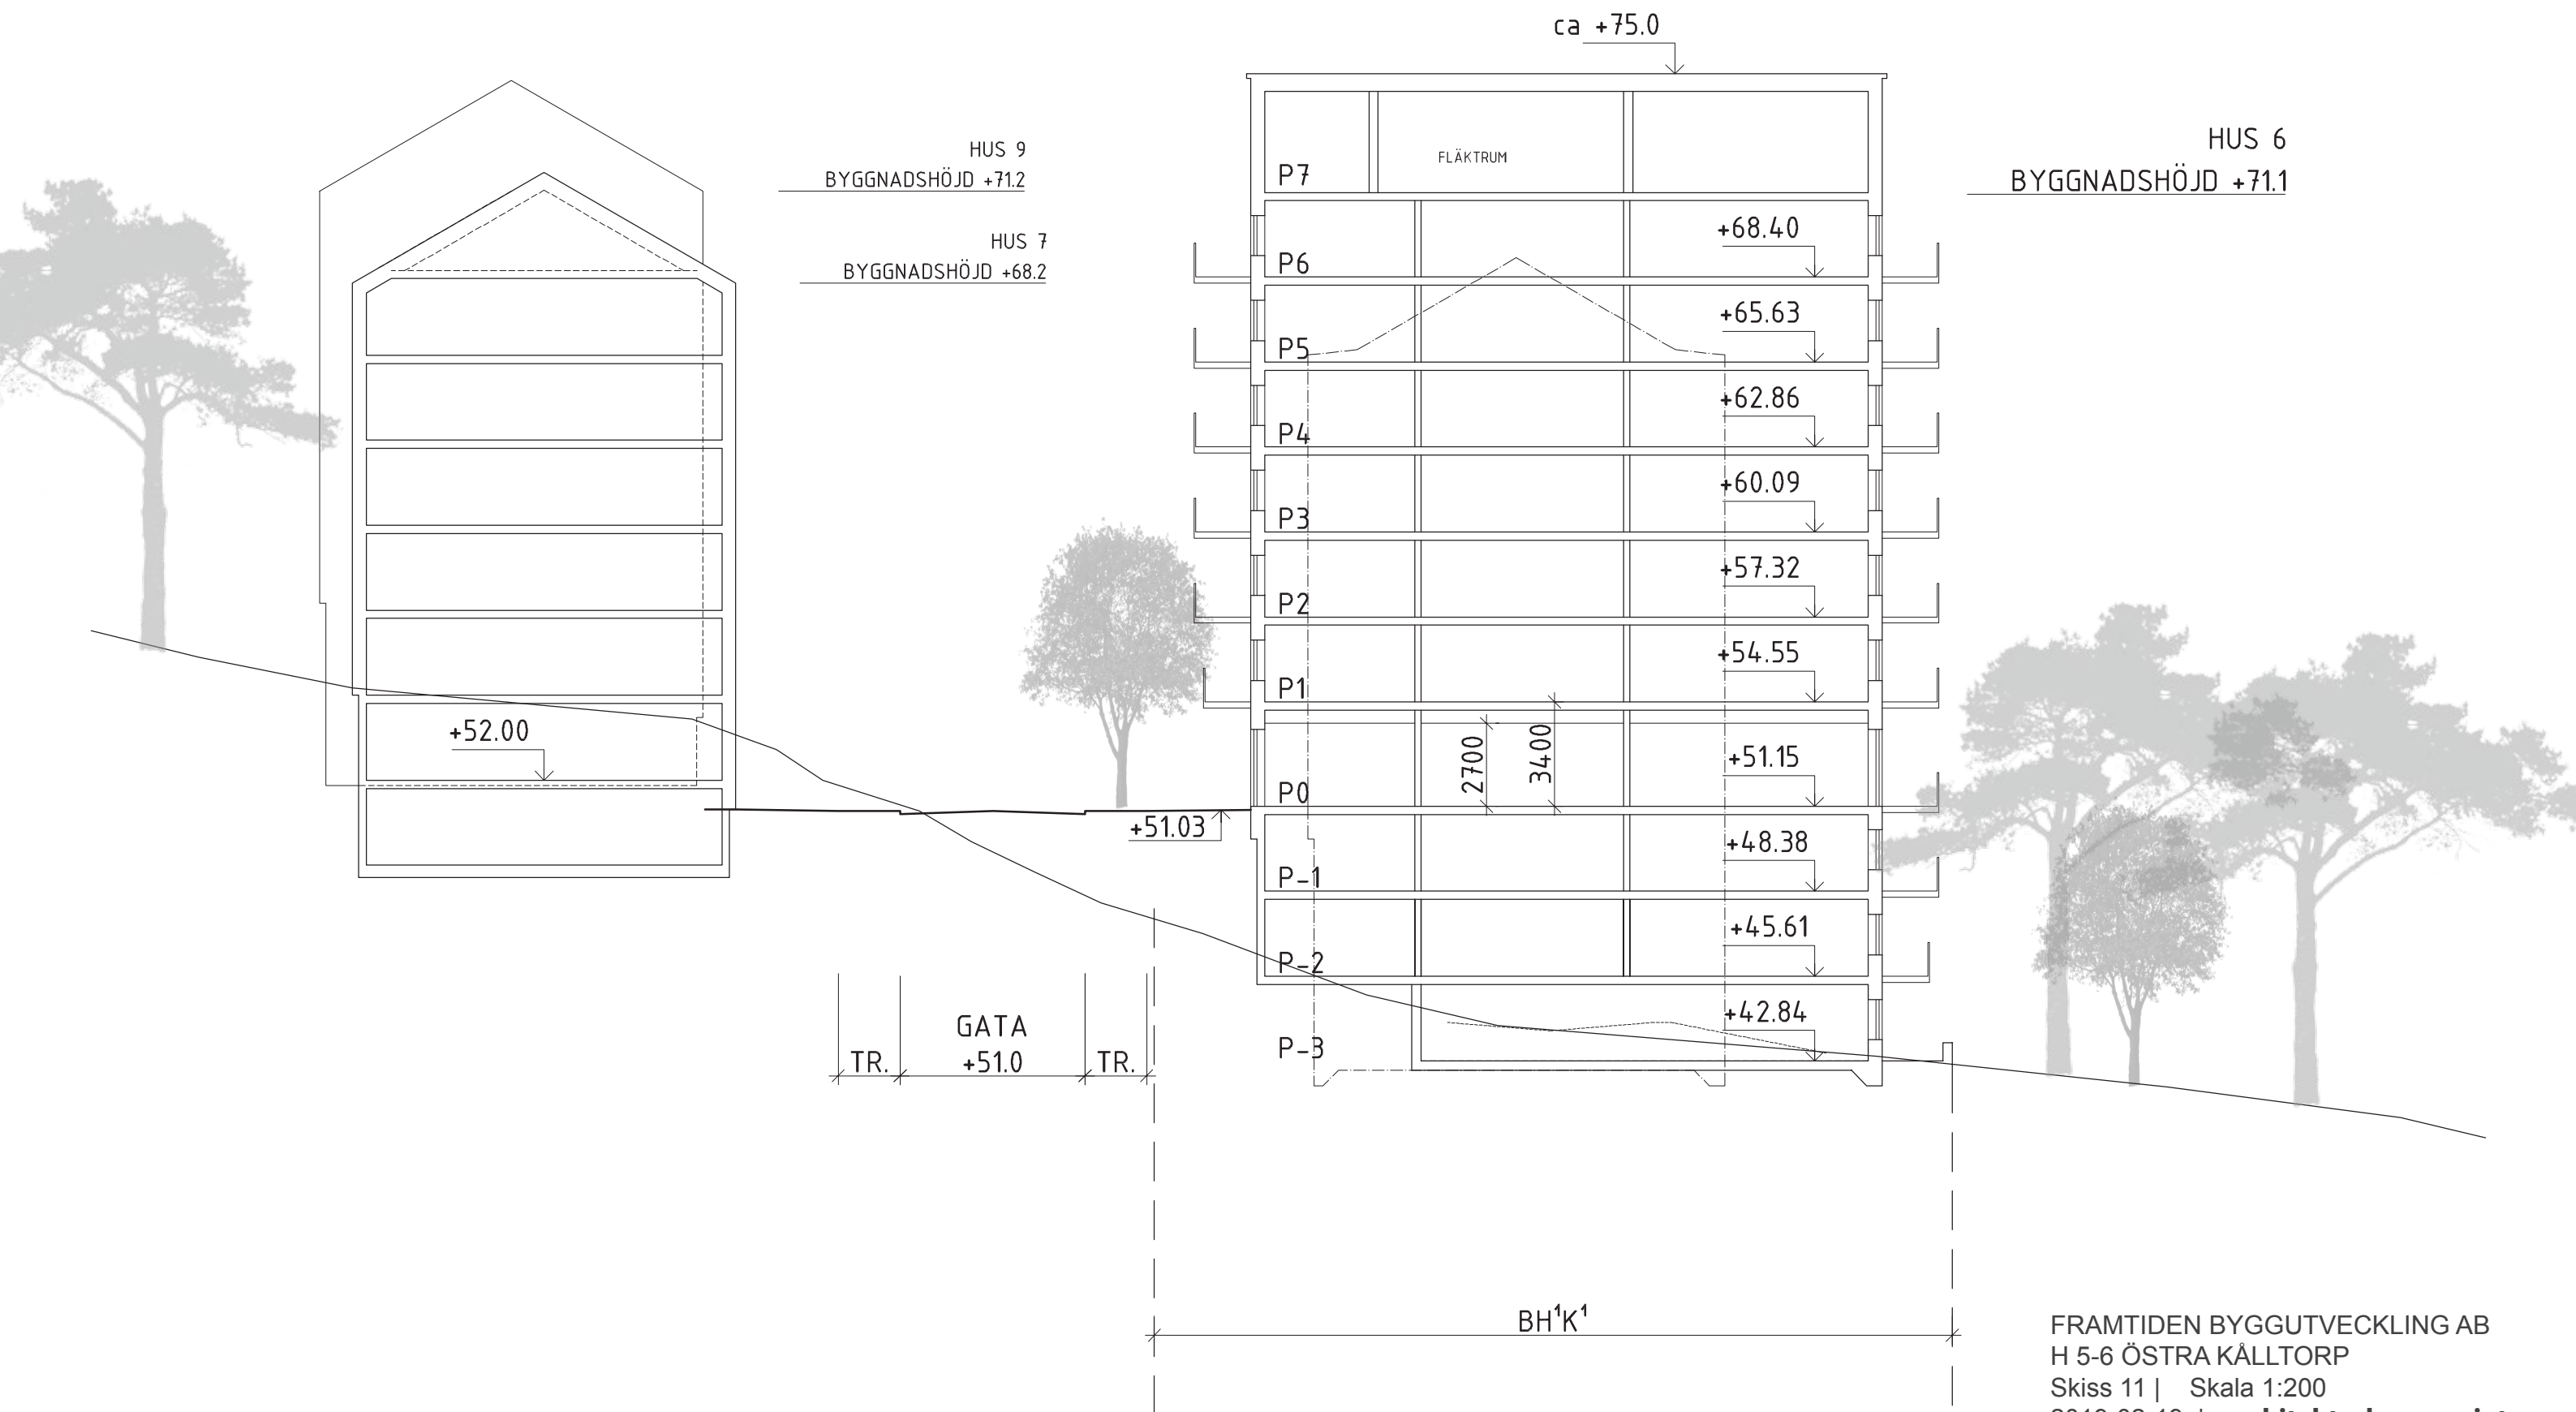

HUS	LGH-NR	<35	45-55	>60	4RoK	pers	BOA	ÖVAg	BTA	BTA((Ij))
56 BOIHOP	50701		1			1	45			
	50702		1			1	52			
	50703		1			1	55			
	50704	1				1	35		427	
	50801			1		2	60			
	50802		1			1	52			
	50803	1				1	34			
	50804		1			2	55			
	50805	1				1	35		573	
	50901			1		2	60			
	50902		1			1	52			
	50903	1				1	34			
	50904		1			2	55			
	50905	1				1	35			
	GEMENSAMT							53	573	
	51001			1		2	60			
	51002		1			1	52			
	51003		1			1	45			
	GEMENSAMT							208	573	
	51101			1		2	60			
	51102		1			1	52			
	51103		1			1	45			
	51104	1				1	35			
	51105	1				1	35			
	51106			1		2	62			
	51107	1				1	34			
	51108		1			2	55			
	51109	1				1	35		573	
	51201			1		2	60			
	51202		1			1	52			
	51203		1			1	45			
	51204	1				1	35			
	51205	1				1	35			
	51206			1		2	62			
	51207	1				1	34			
	51208		1			2	55			
	51209	1				1	35		573	
	51301			1		2	60			
	51302		1			1	52			
	51303		1			1	45			
	51304	1				1	35			
	51305	1				1	35			
	51306			1		2	62			
	51307	1				1	34			
	51308		1			2	55			
	51309	1				1	35		573	
	51401			1		2	60			
	51402		1			1	52			
	51403		1			1	45			
	51404	1				1	35			
	51405	1				1	35			
	51406			1		2	62			
	51407	1				1	34			
	51408		1			2	55			
	51409	1				1	35		573	
	51501			1		2	62			
	51502	1				1	34			
	51503		1			2	55			
	51504	1				1	35		280	
	51601			1		2	62			
	51602	1				1	34			
	51603	1				1	35			
	GEMENSAMT							57	280	
		<35	45-55	>60	4RoK	pers	BOA	ÖVAg	BTA	BTA((Ij))
SUMMA		25	22	13	0	80	2785	318	4998	0

42% 37% 22% 0% 10%

antal lgh 60

snitt 46,4 m²