

BET	ANT	ÄNDRINGEN AVSER	DATUM	SIG
-----	-----	-----------------	-------	-----

ÖSTRA KÅLLTORP




☒	A	ARKITEKTURKOMPANIET	TEL 031-744 90 1
-------------------------------------	---	---------------------	------------------

UPPDRAK NR 1815	RITAD/KONSTRUERAD AV	HANDLAGGARE AO
DATUM 2020-05-	ANSVARIG PER DAHLIN	

KÅLLTORP 57:5
HUS 5

PLAN -3, SUTERRÄNGPLAN

SKALA A1 1:50 A3 1:100	RITNINGSNUMMER A-40-1-0507	BET
------------------------------	-------------------------------	-----

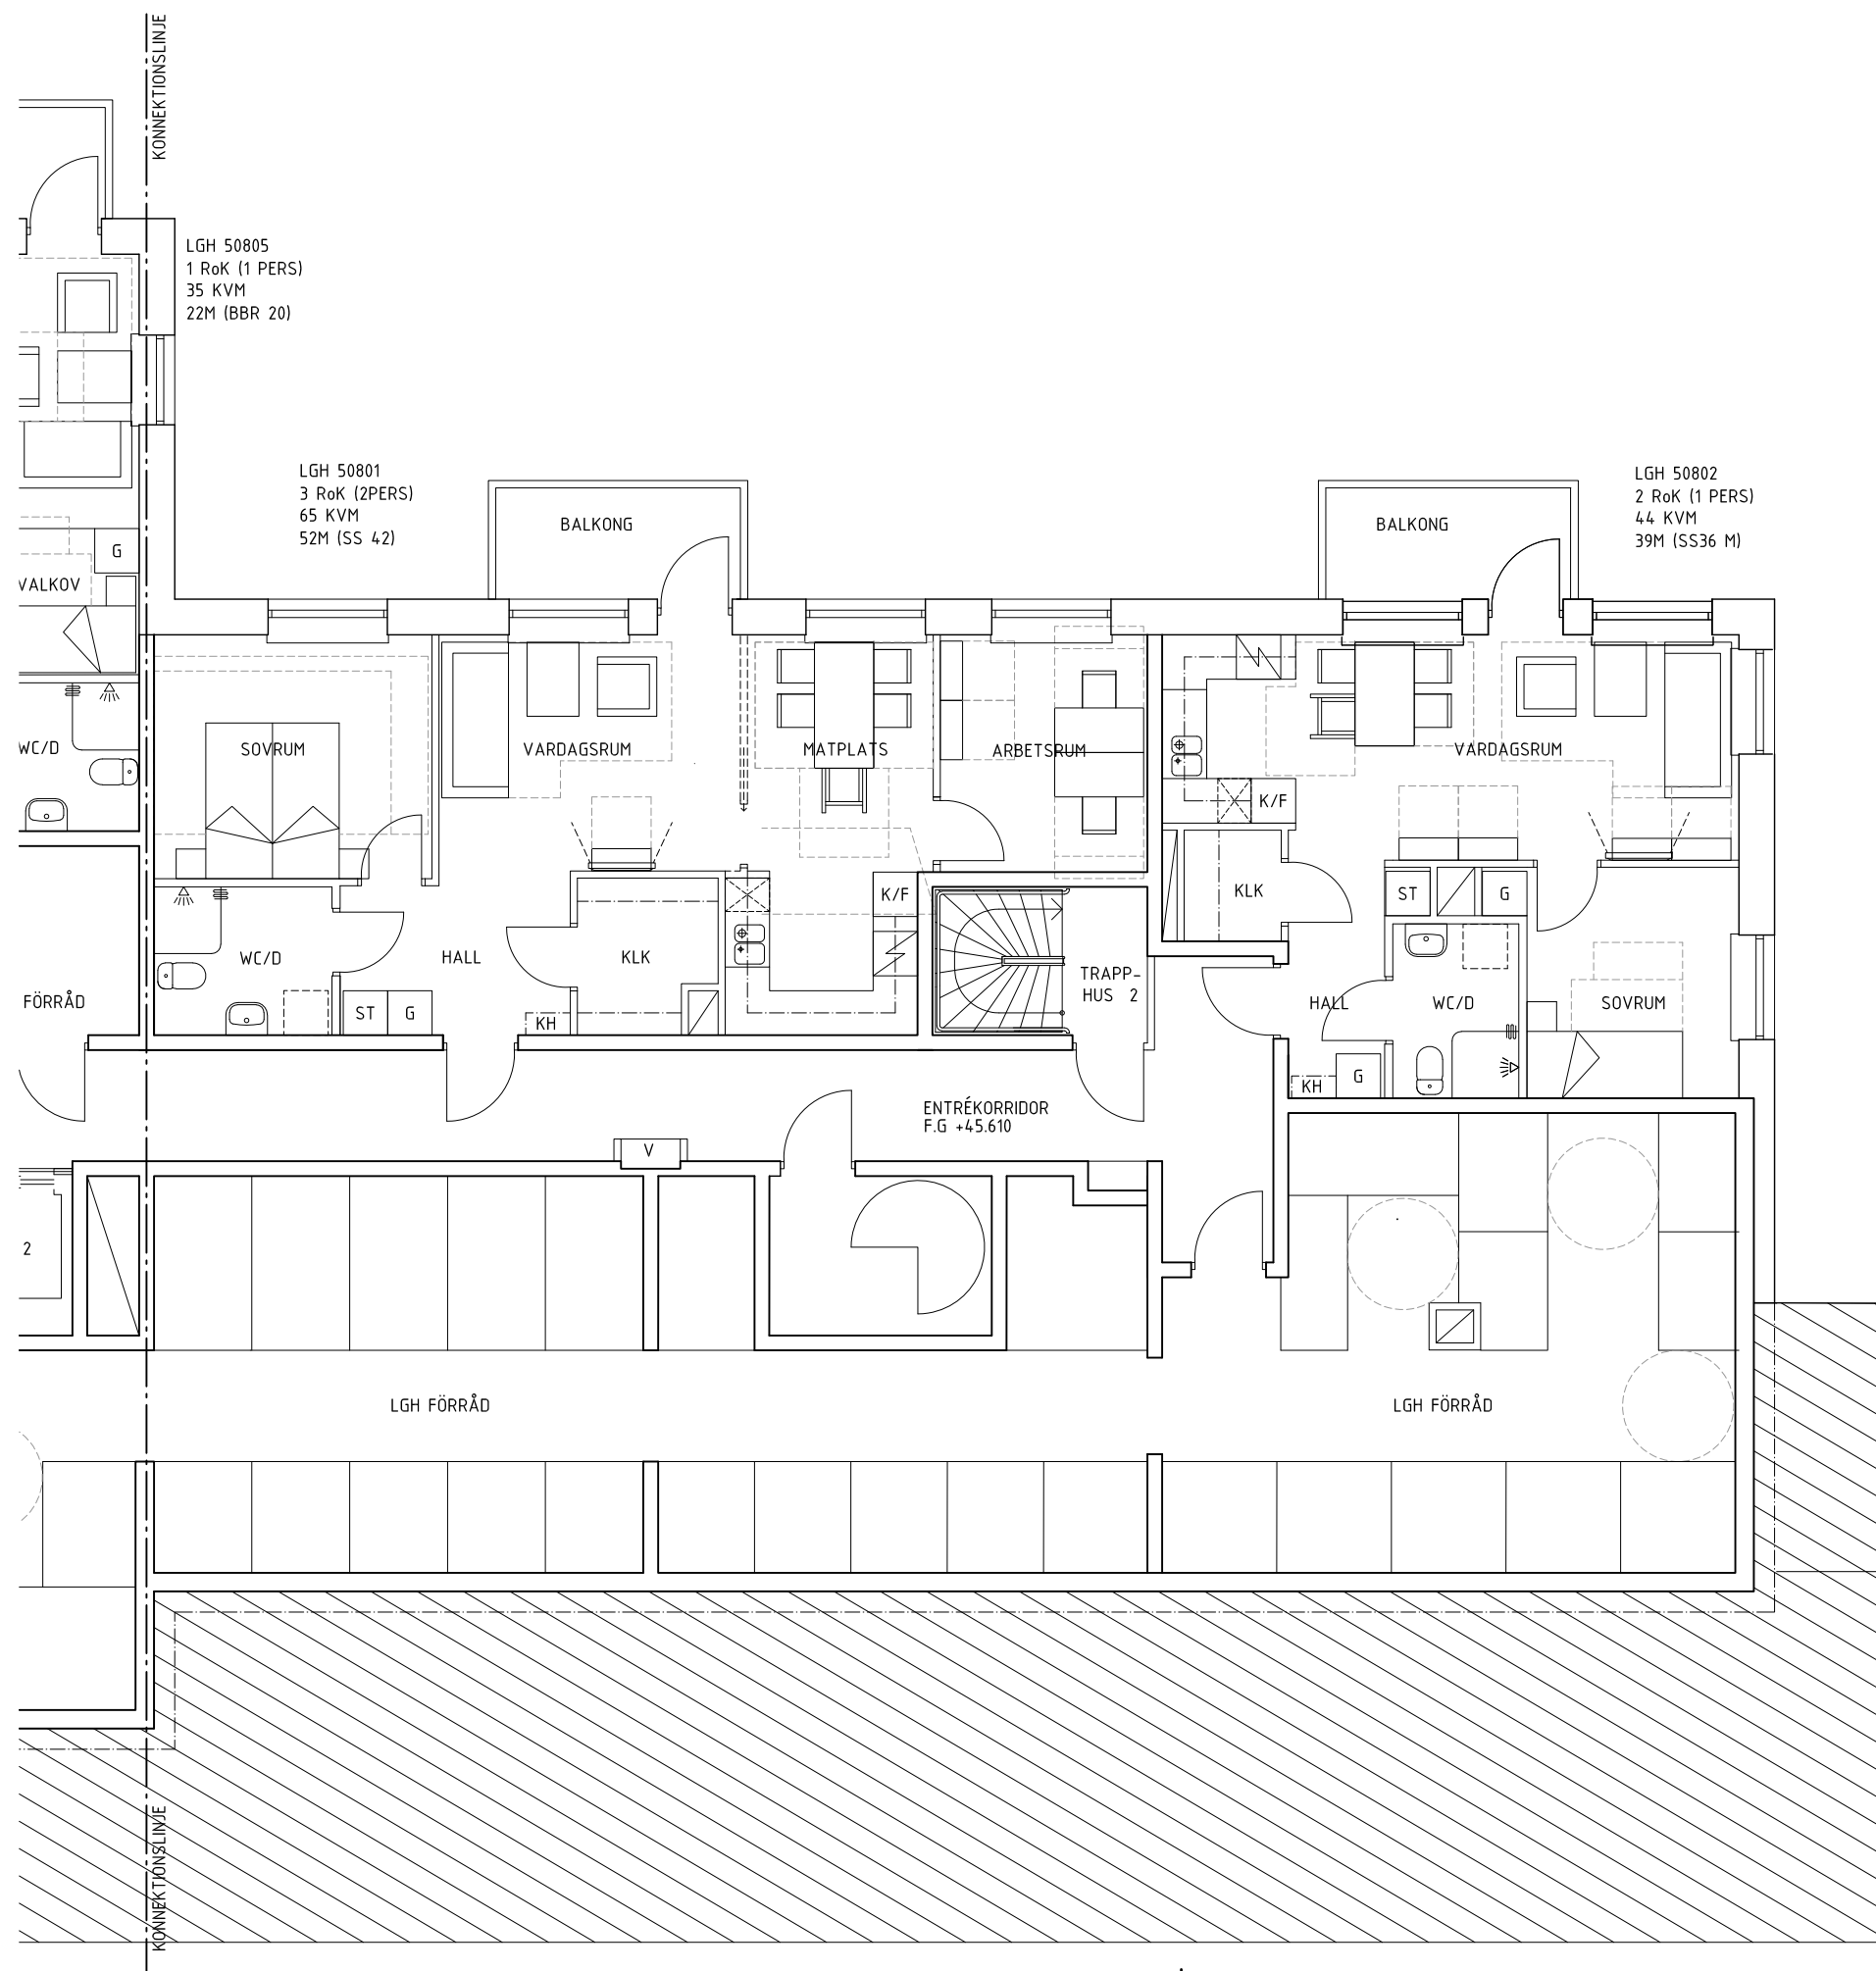

BET	ANT	ÄNDRINGEN AVSER	DATUM	SIGN

FÖRFRÅGNINGSUNDERLAG

ÖSTRA KÅLLTORP



arkitekturkompaniet
Packhusplatsen 2
411 13 Göteborg
Tel 031-744 90 30
www.arkitekturkompaniet.se


☒	A	ARKITEKTURKOMPANIET	TEL 031-744 90 30
-------------------------------------	---	---------------------	-------------------

UPPDRAK NR 1815	RITAD/KONSTRUERAD AV	HANDLAGGARE A0
DATUM 2020-05-	ANSVARIG PER DAHLIN	

KÅLLTORP 57:5
HUS 5

PLAN -2, SUTERRÄNGPLAN

SKALA	RITNINGSNUMMER	BET
A1 1:50 A3 1:100	A-40-1-0508	

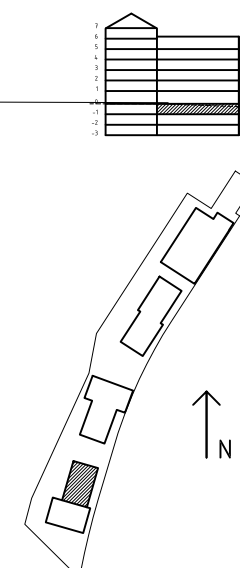

BET	ANT	ÄNDRINGEN AVSER	DATUM	SIGILL
-----	-----	-----------------	-------	--------

FÖRFRÅGNINGSUNDERLAG

ÖSTRA KÅLLTORP



arkitekturkompaniet

Packhusplatsen 2
411 13 Göteborg
Tel 031-744 90 30
www.arkitekturkompaniet.se

☒	A	ARKITEKTURKOMPANIET	TEL 031-744 90 1
-------------------------------------	---	---------------------	------------------

UPPDRAG NR	RITAD/KONSTRUERAD AV	HANDLÄGGARE
------------	----------------------	-------------


1815		A0
DATUM	ANSVARIG	

2020-05- PER DAHLIN



KÅLLTORP 57:5
HUS 5

PLAN -1, suterrängplan

SKALA A1 1:50 A3 1:100	RITINGSNUMMER A-40-1-0509	BET
------------------------------	-------------------------------------	-----


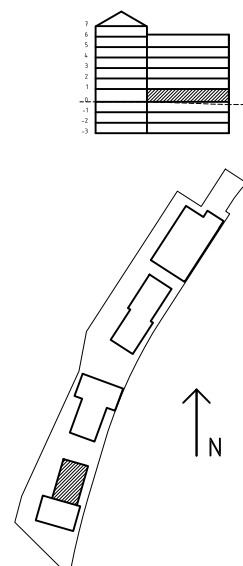


BET	ANT	ANDRINGEN AVSER	DATUM	SIGN
FÖRFRÅGNINGSUNDERLAG				
ÖSTRA KÅLLTORP				
 Framtiden Byggutveckling				
 arkitekturkompaniet Packhusplatsen 2 411 13 Göteborg Tel 031-744 90 30 www.arkitekturkompaniet.se				
X	A	ARKITEKTURKOMPANIET	TEL 031-744 90 30	
UPPDAG NR 1815		RITAD/KONSTRUERAD AV	HANDELSGÄRE A0	
DATUM 2020-05-		KANSVARD PER DAHLIN		
KÅLLTORP S7:5 HUS 5				
PLAN 0 ENTRÉPLAN				
SKALA A1 1:50 A3 1:100		RITNINGSNUMMER	BET	
		A-40-1-0510		

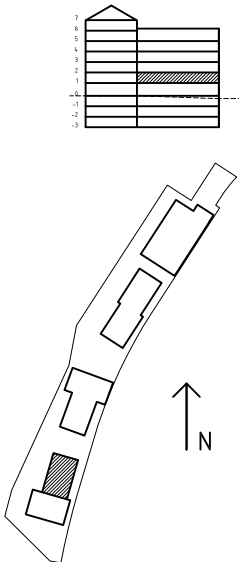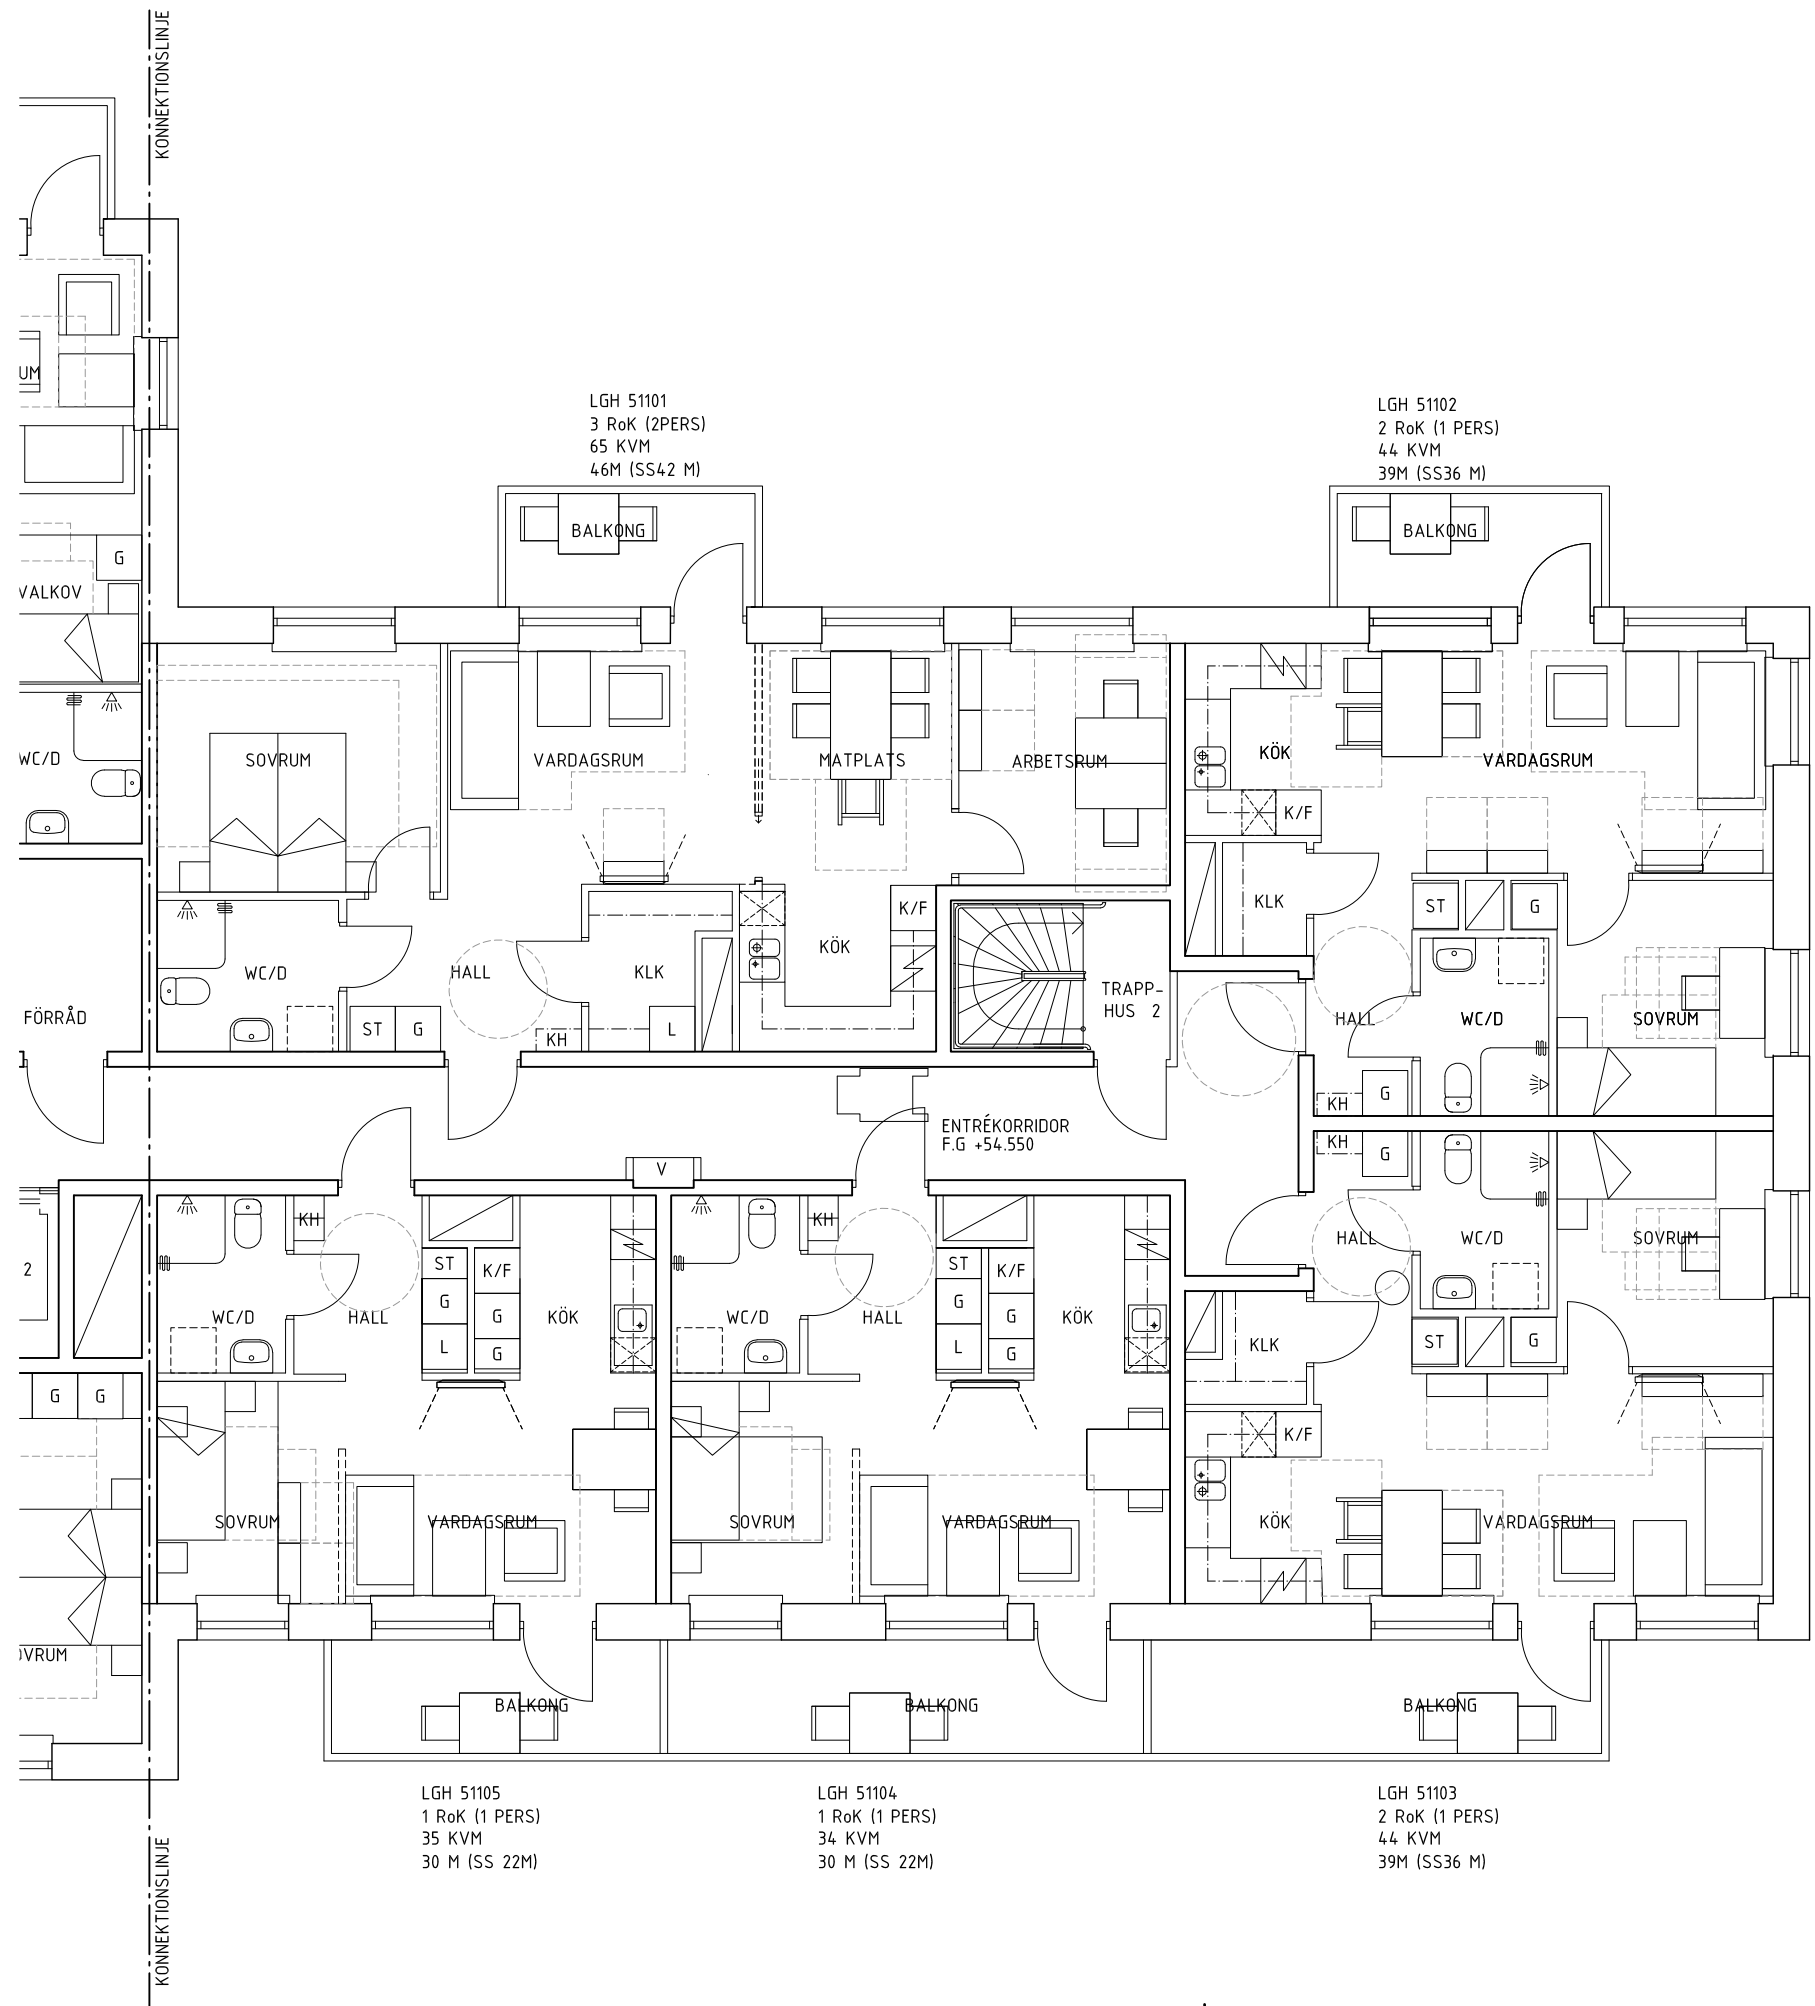



FHK 2020-04-22

BET	ANT	ÄNDRINGEN AVSER	DATUM	SIGN
FÖRFRÅGNINGSUNDERLAG				
ÖSTRA KÅLLTORP				
				
				
UPPDRAG NR 1815				
DATUM 2020-05-11				
ANSVARIG PER DAHLIN				
KÅLLTORP 57:5 HUS 5				
PLAN 1				
SKALA A1 1:50 A3 1:100				
RITNINGSNUMMER A-40-1-0511				
BET				

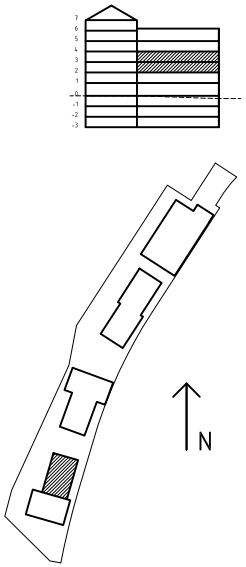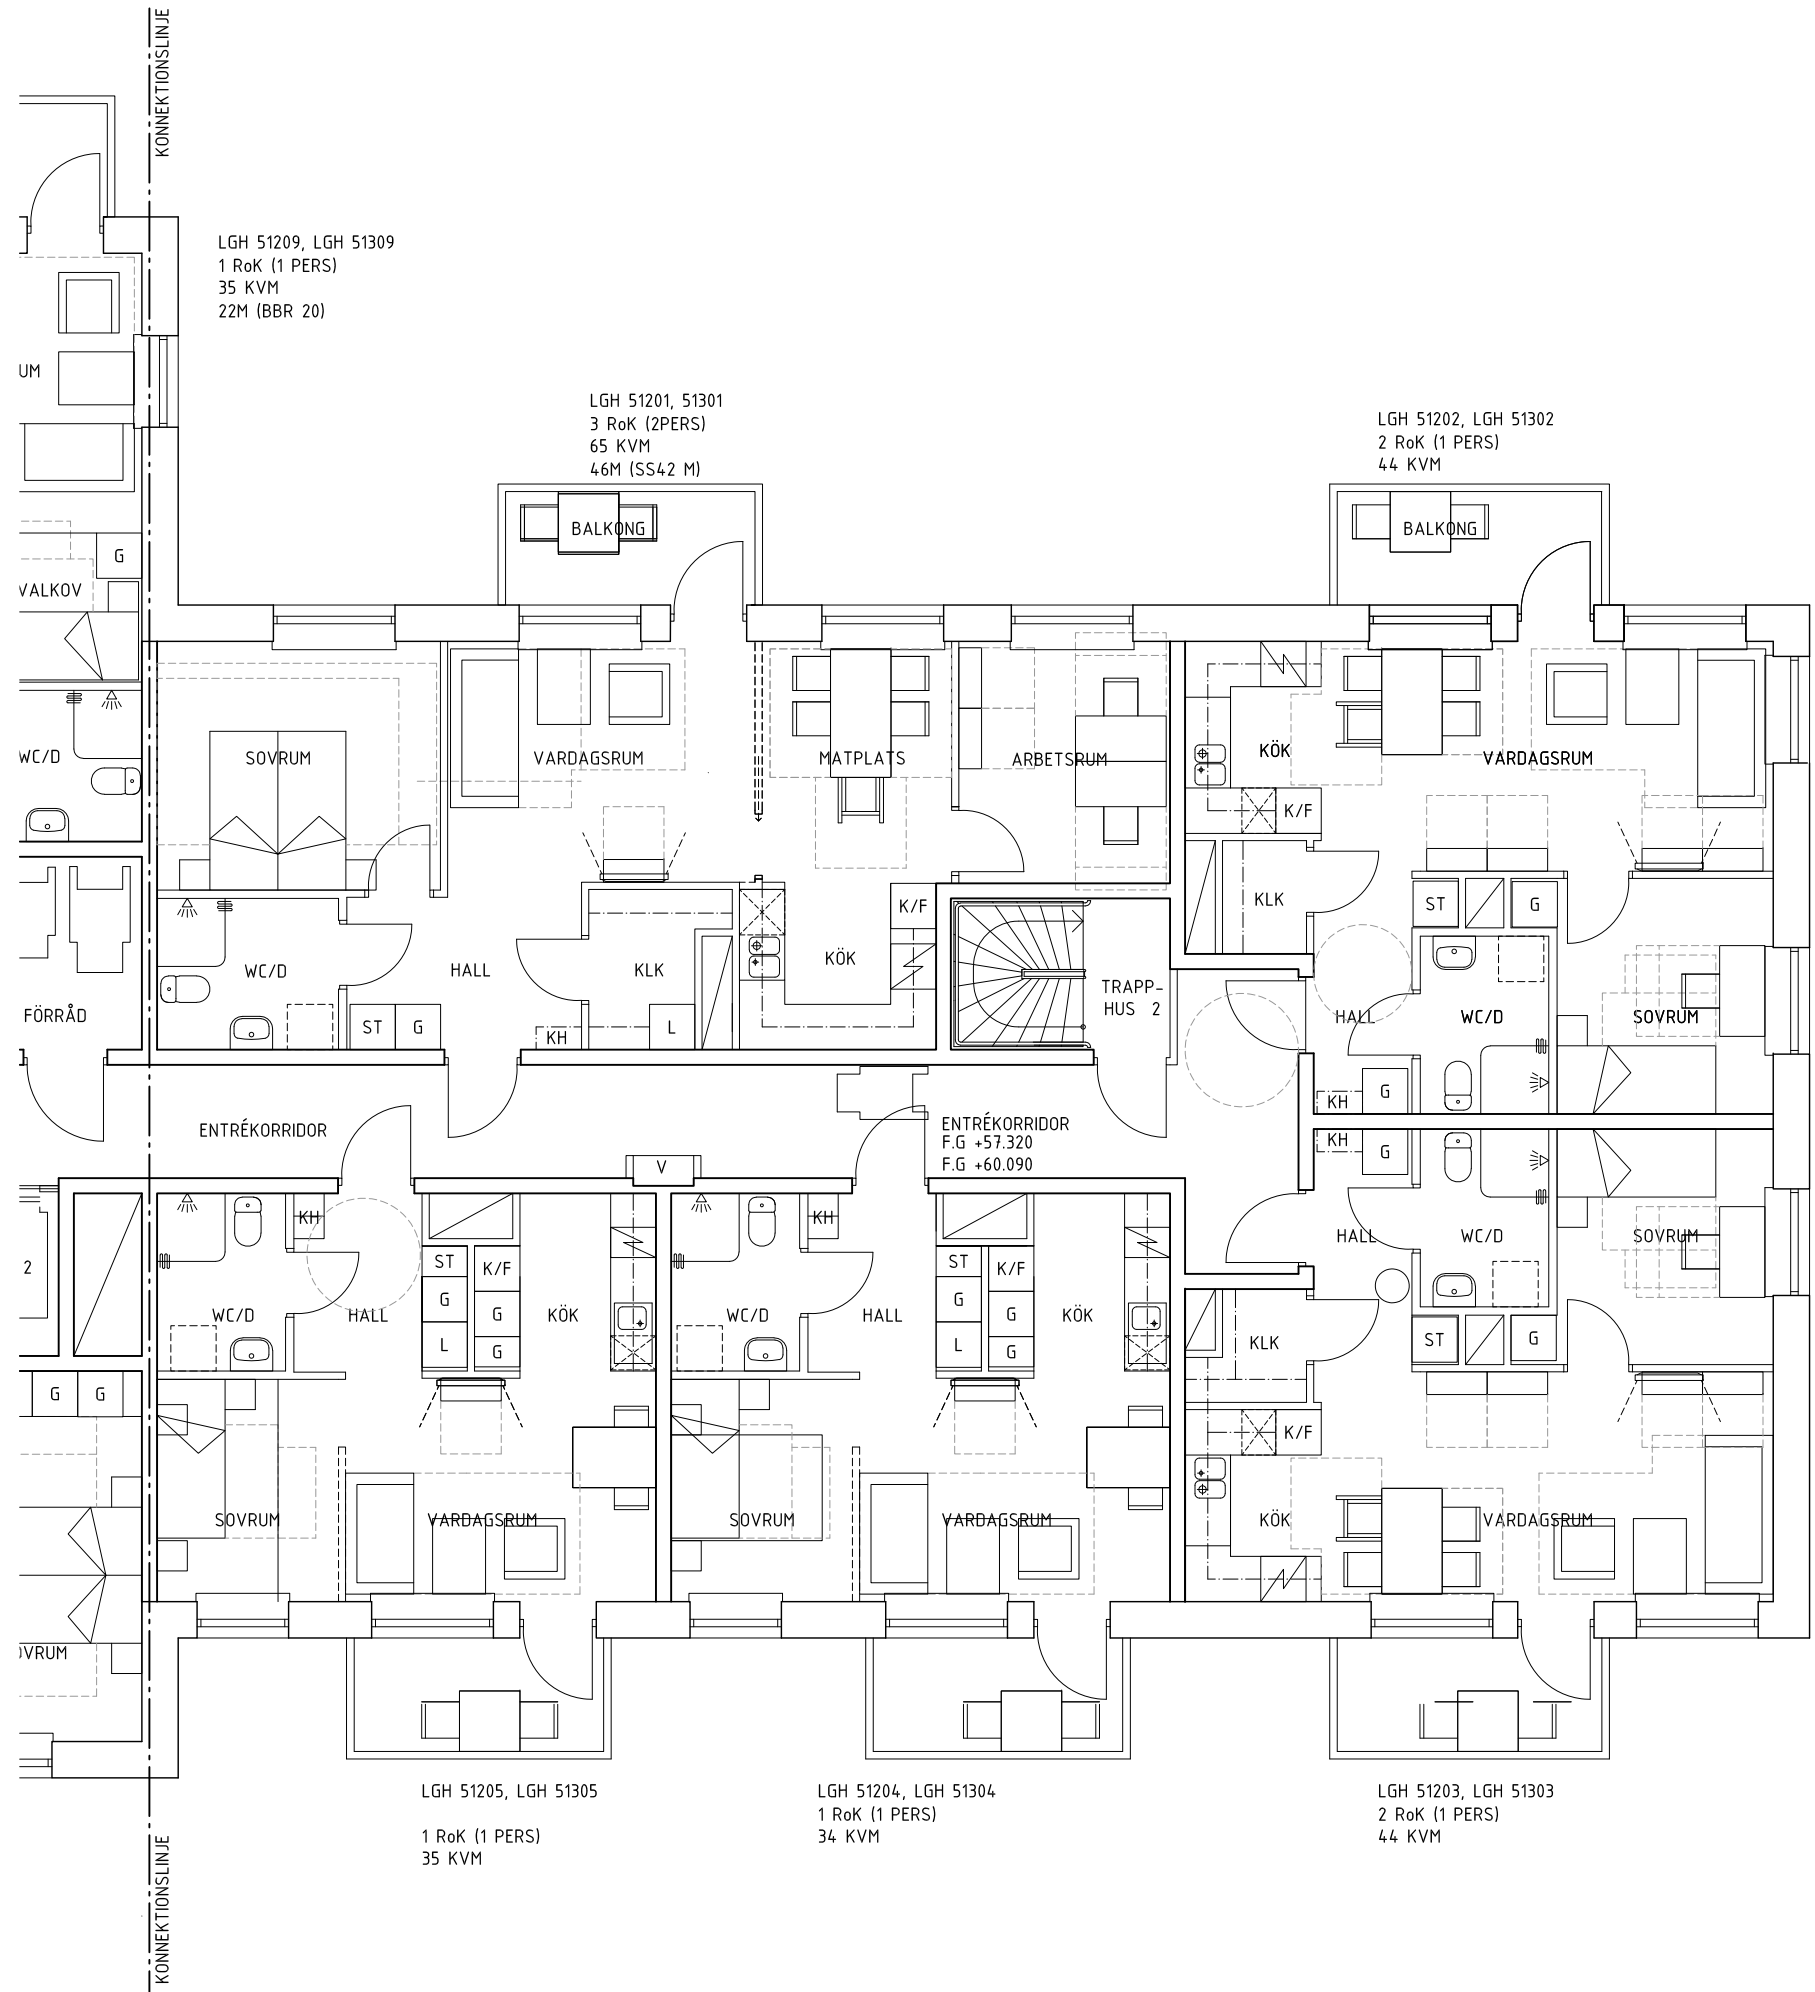

FHK 2020-04-22

BET	ANT	ÄNDRINGEN AVSER	DATUM	SIGN
FÖRFRÅGNINGSUNDERLAG				
ÖSTRA KÅLLTORP				
				
				
UPPDRAG NR 1815				
DATUM 2020-05-				
KÅLLTORP 57:5				
PLAN 2 - 3				
SKALA A1 1:50 A3 1:100				
RITNINGSNUMMER A-40-1-0512				
BET				

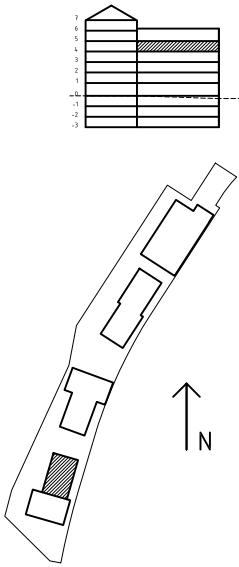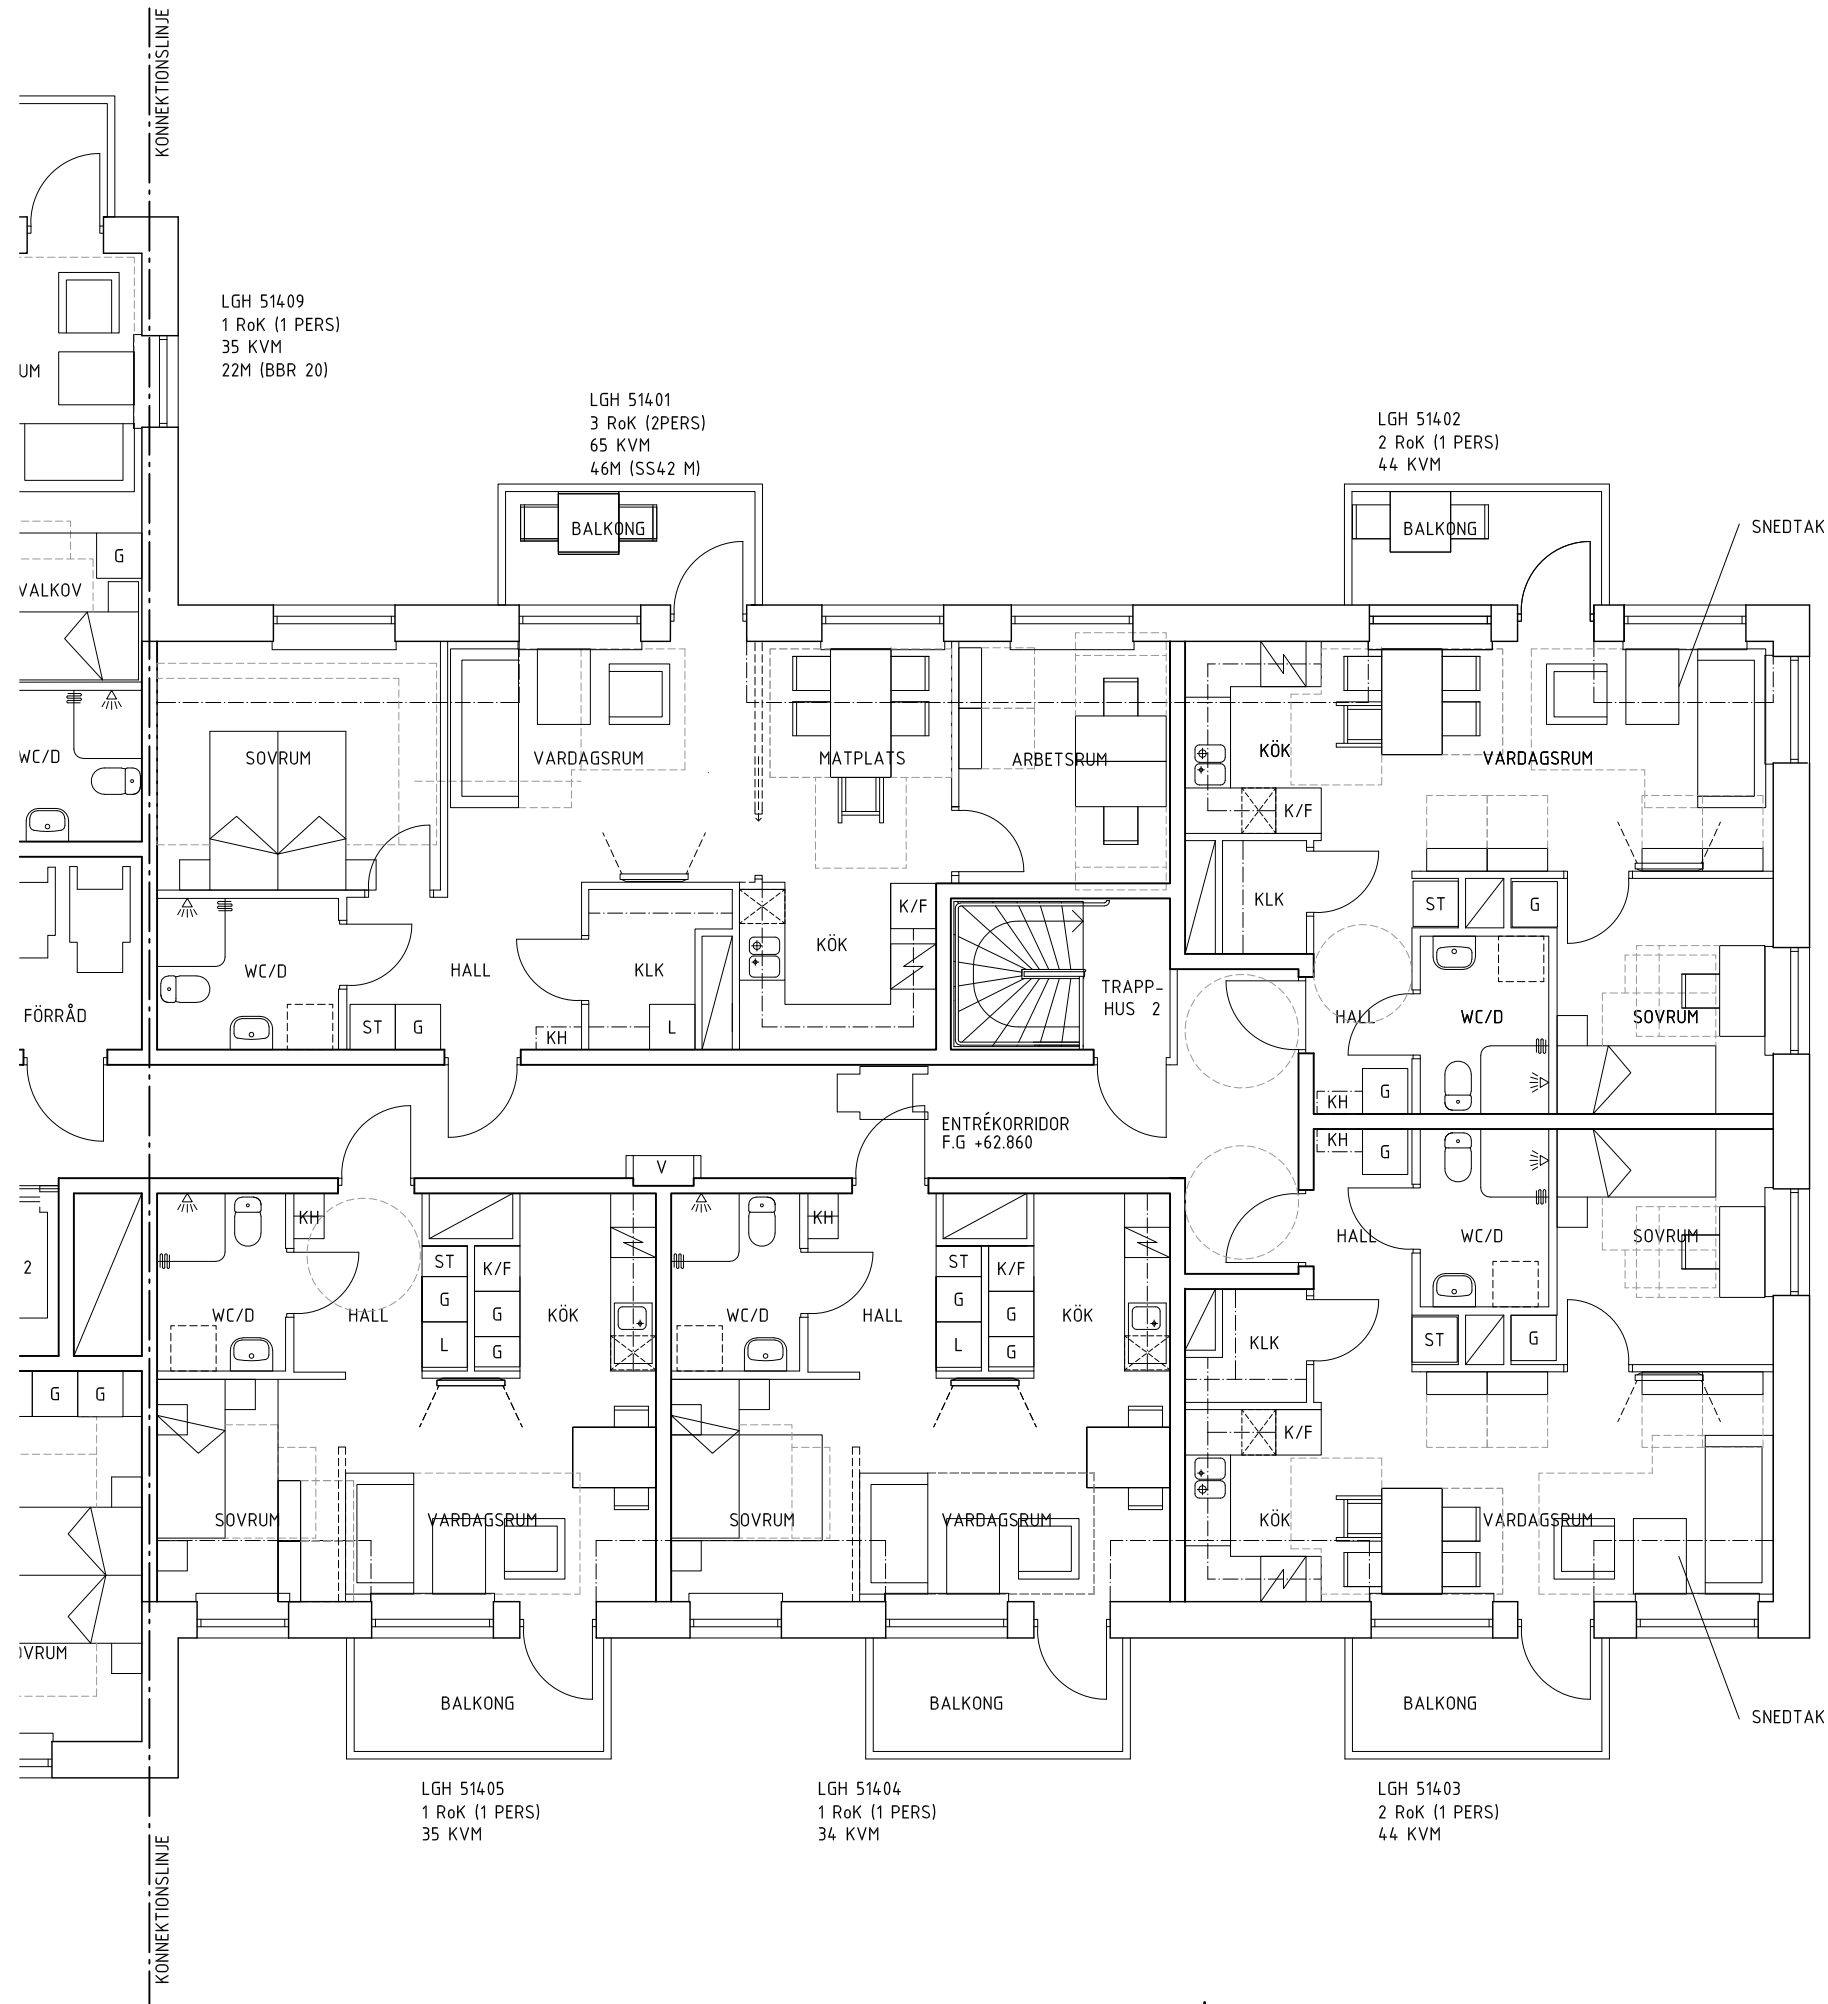


FHK 2020-04-22

BET	ANT	ÄNDRINGEN AVSER	DATUM	SIGN
FÖRFRÅGNINGSUNDERLAG				
ÖSTRA KÅLLTORP				
 Framtiden Byggutveckling				
 arkitekturkompaniet Packhusplatsen 2 411 13 Göteborg Tel 031-744 90 30 www.arkitekturkompaniet.se				
X	A	ARKITEKTURKOMPANIET		TEL 031-744 90 30
UPPDRAG NR		RITAD/KONSULTERAD AV	HANDLAGARE	
1815			A0	
DATUM		ANSVARIG		
2020-05-		PER DAHLIN		
KÅLLTORP 57:5				
HUS 5				
PLAN 4				
SKALA		RITNINGSSUPPLER		BET
A1 1:50		A-40-1-0514		
A3 1:100				

SS RVT
36M (SS36)




FÖRKLARINGAR
SE RITNING A-40-1-0108

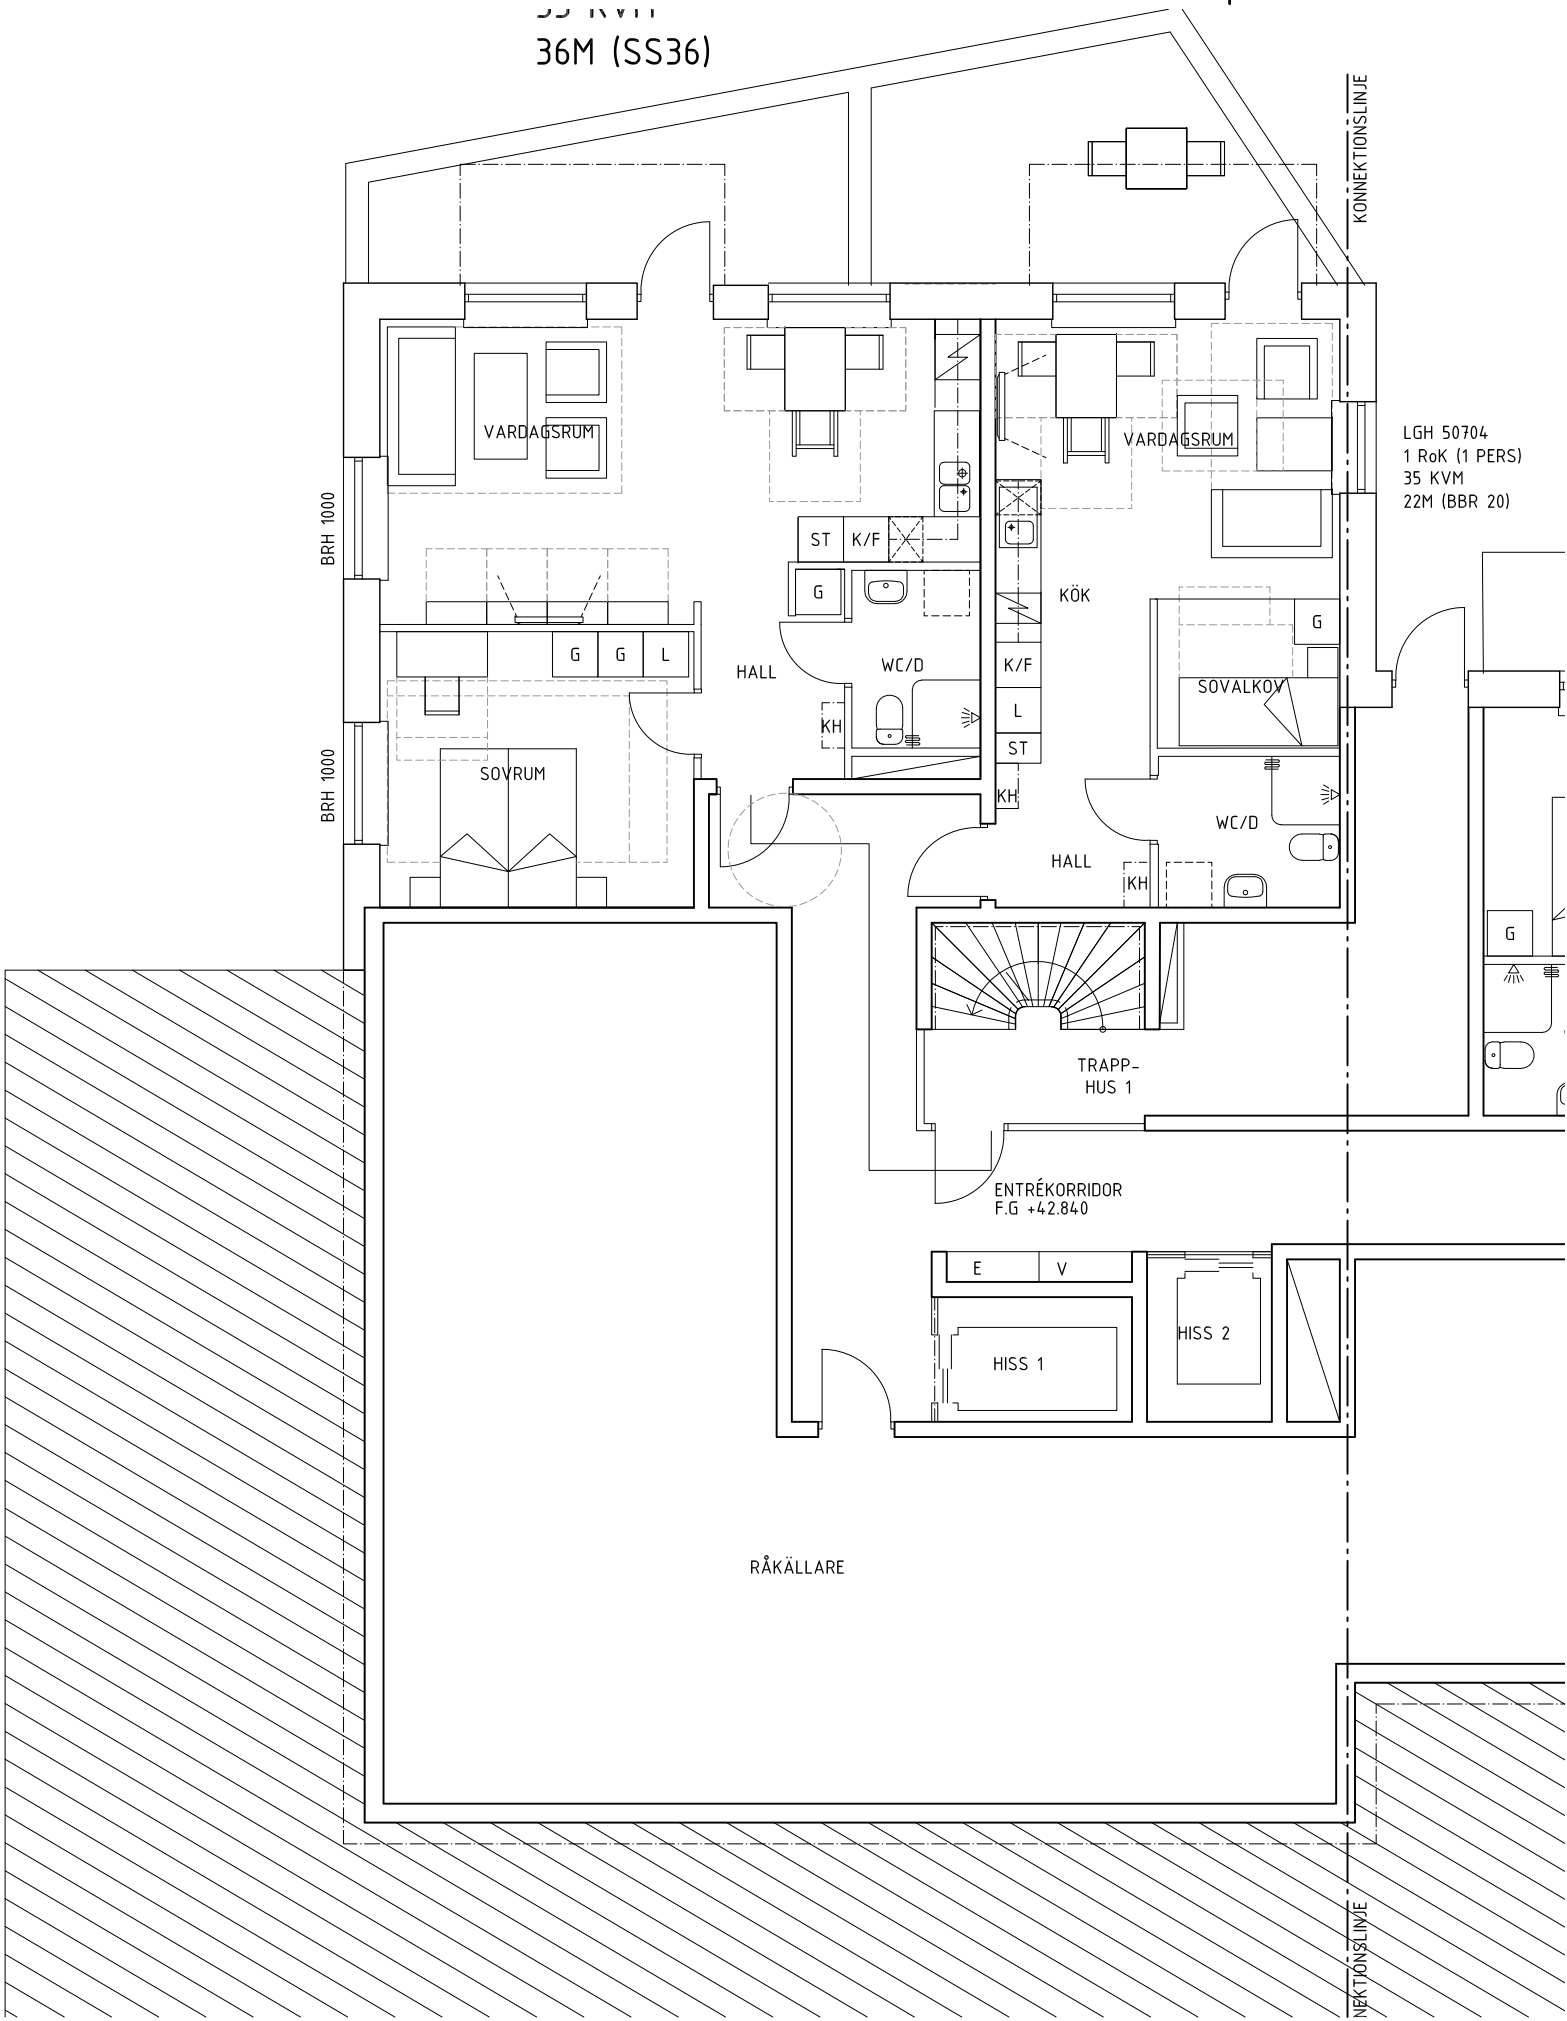

LGH 50704
1 RoK (1 PERS)
35 KVM
22M (BBR 20)

FHK 2020-04-22

BET	ANT	ÄNDRINGEN AVSER	DATUM	SIGN
FÖRFRÅGNINGSUNDERLAG				
ÖSTRA KÅLLTORP				
 Framtiden Byggutveckling				
 arkitekturkompaniet Packhusplatsen 2 411 13 Göteborg Tel 031-744 90 30 www.arkitekturkompaniet.se				
X	A	ARKITEKTURKOMPANIET		TEL 031-744 90 30
UPPRORAD NR		RITAD/KONSTRUERAD AV		HANDELSÄGARE
1815				A0
DATUM		ANSVARIG		
2020-05-		PER DAHLIN		
KÅLLTORP 57:5				
HUS 6				
PLAN -3, SUTERRÄNGPLAN				
SKALA		RITNINGSNUMMER		BET
A1 1:50 A3 1:100		A-40-1-0607		

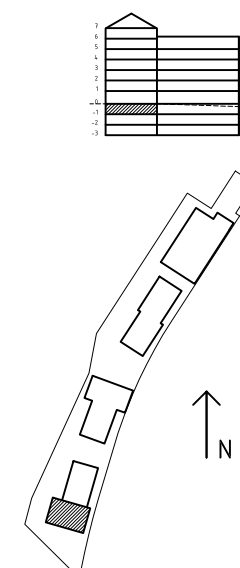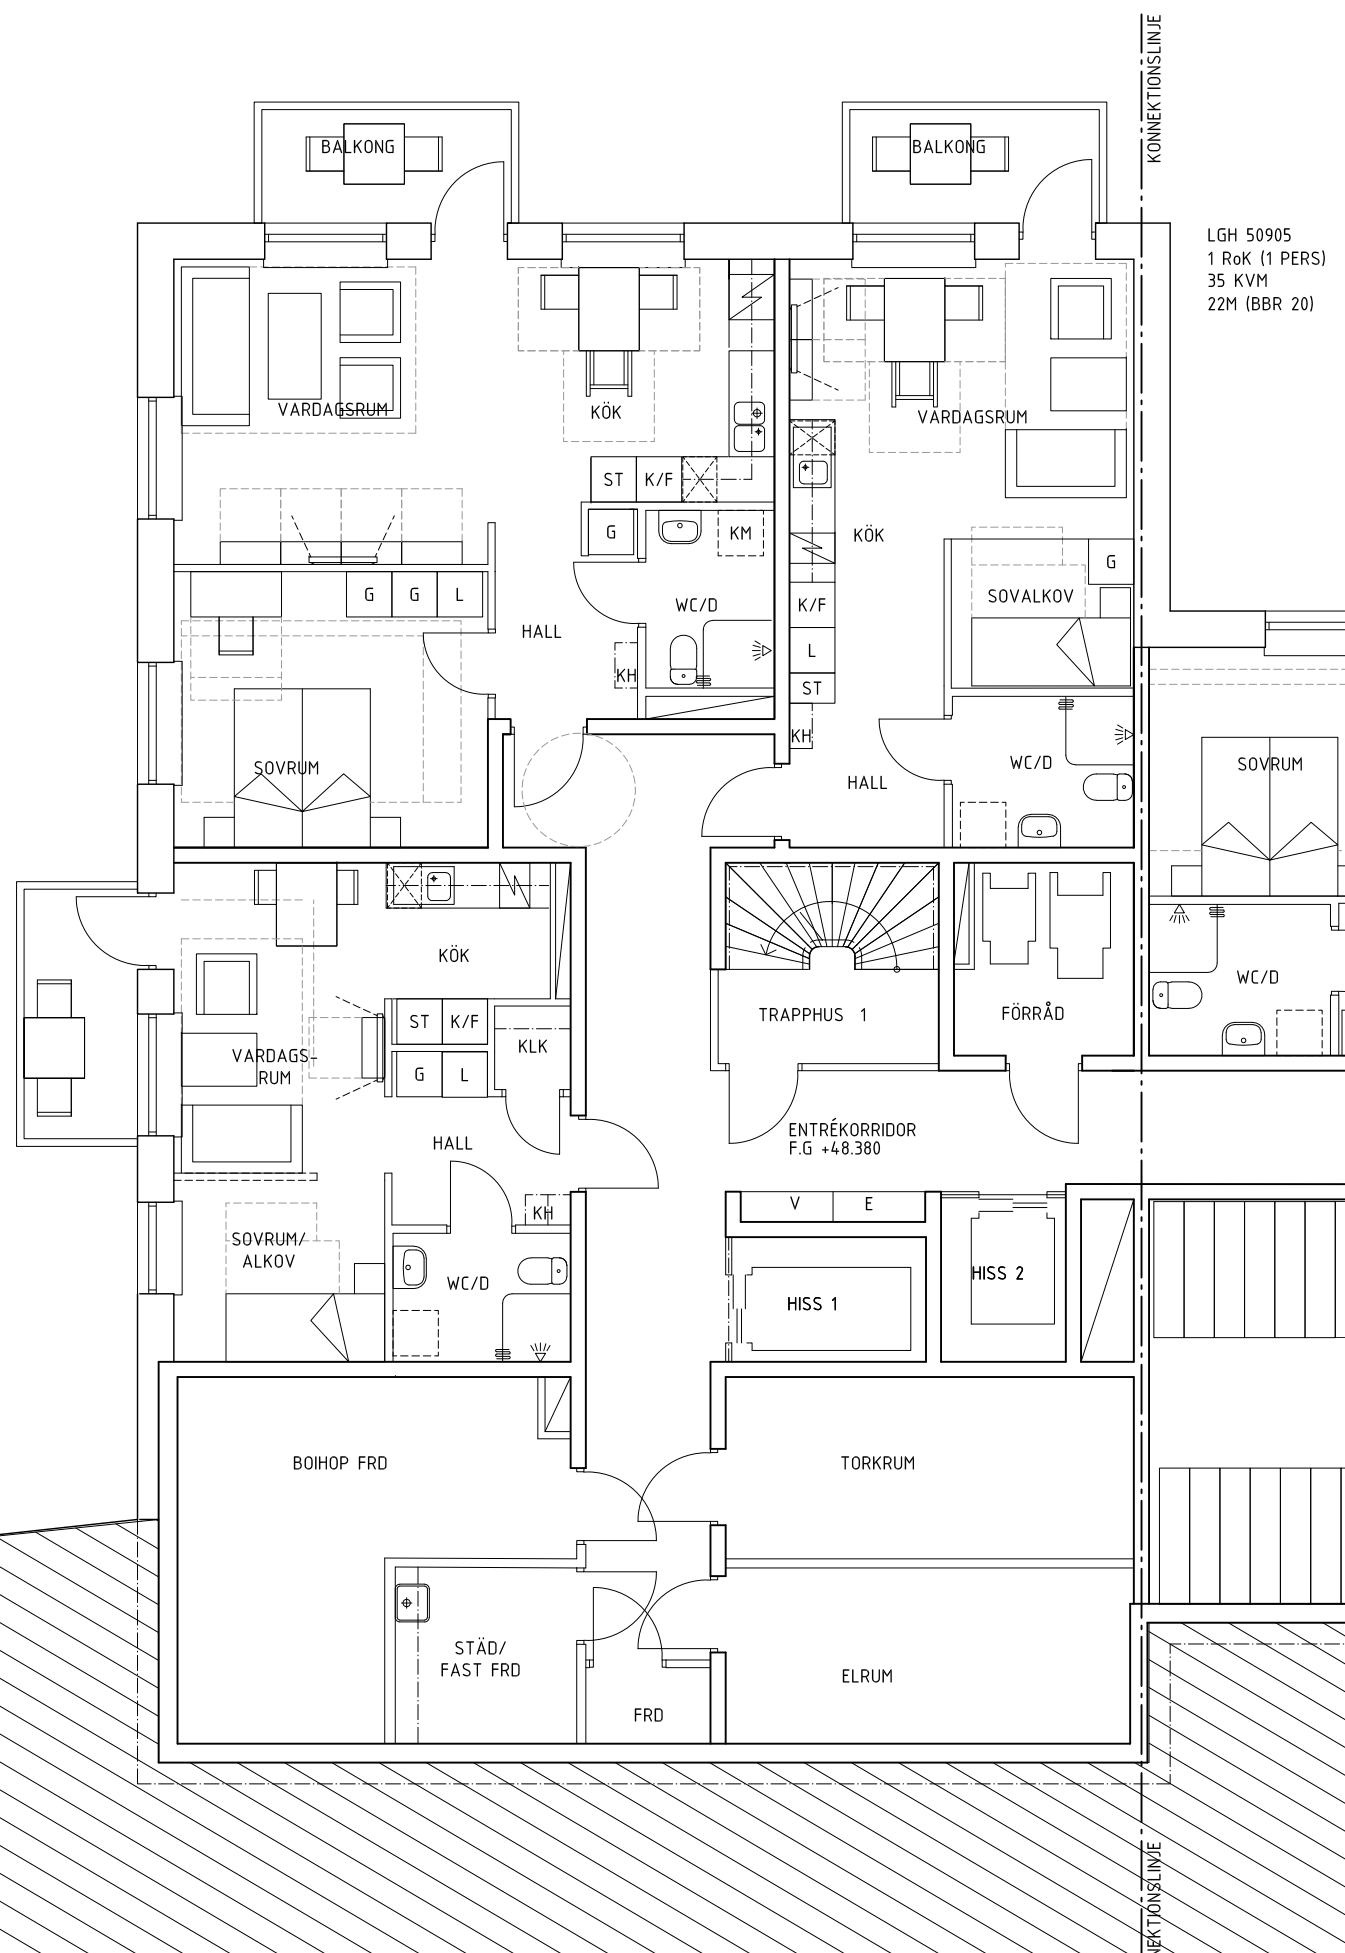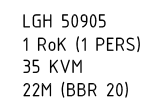

FHK 2020-04-22

BET	ANT	ÄNDRINGEN AVSER	DATUM	SIG
-----	-----	-----------------	-------	-----

FÖRFRÅGNINGSUNDERLAG

ÖSTRA KÅLLTORP



arkitekturkompaniet
Packhusplatsen 2
411 13 Göteborg
Tel 031-744 90 30
www.arkitekturkompaniet.se



☒	A	ARKITEKTURKOMPANIET	TEL 031-744 90 1
-------------------------------------	---	---------------------	------------------

UPPDRAIG NR 1815	RITAD/KONSTRUERAD AV	HANDLAGGARE AO
DATUM 2020-05-	ANSVARIG PER DAHLIN	

KÅLLTORP 57:5
HUS 6

PLAN -1, suterrängplan

SKALA A1 1:50 A3 1:100	RITINGSNUMMER A-40-1-0609	BET
------------------------------	-------------------------------------	-----

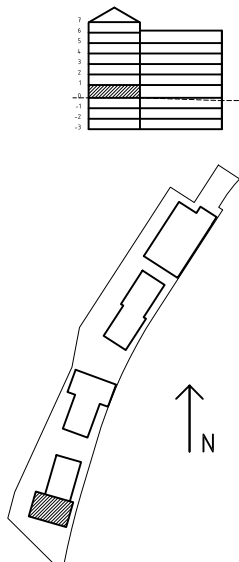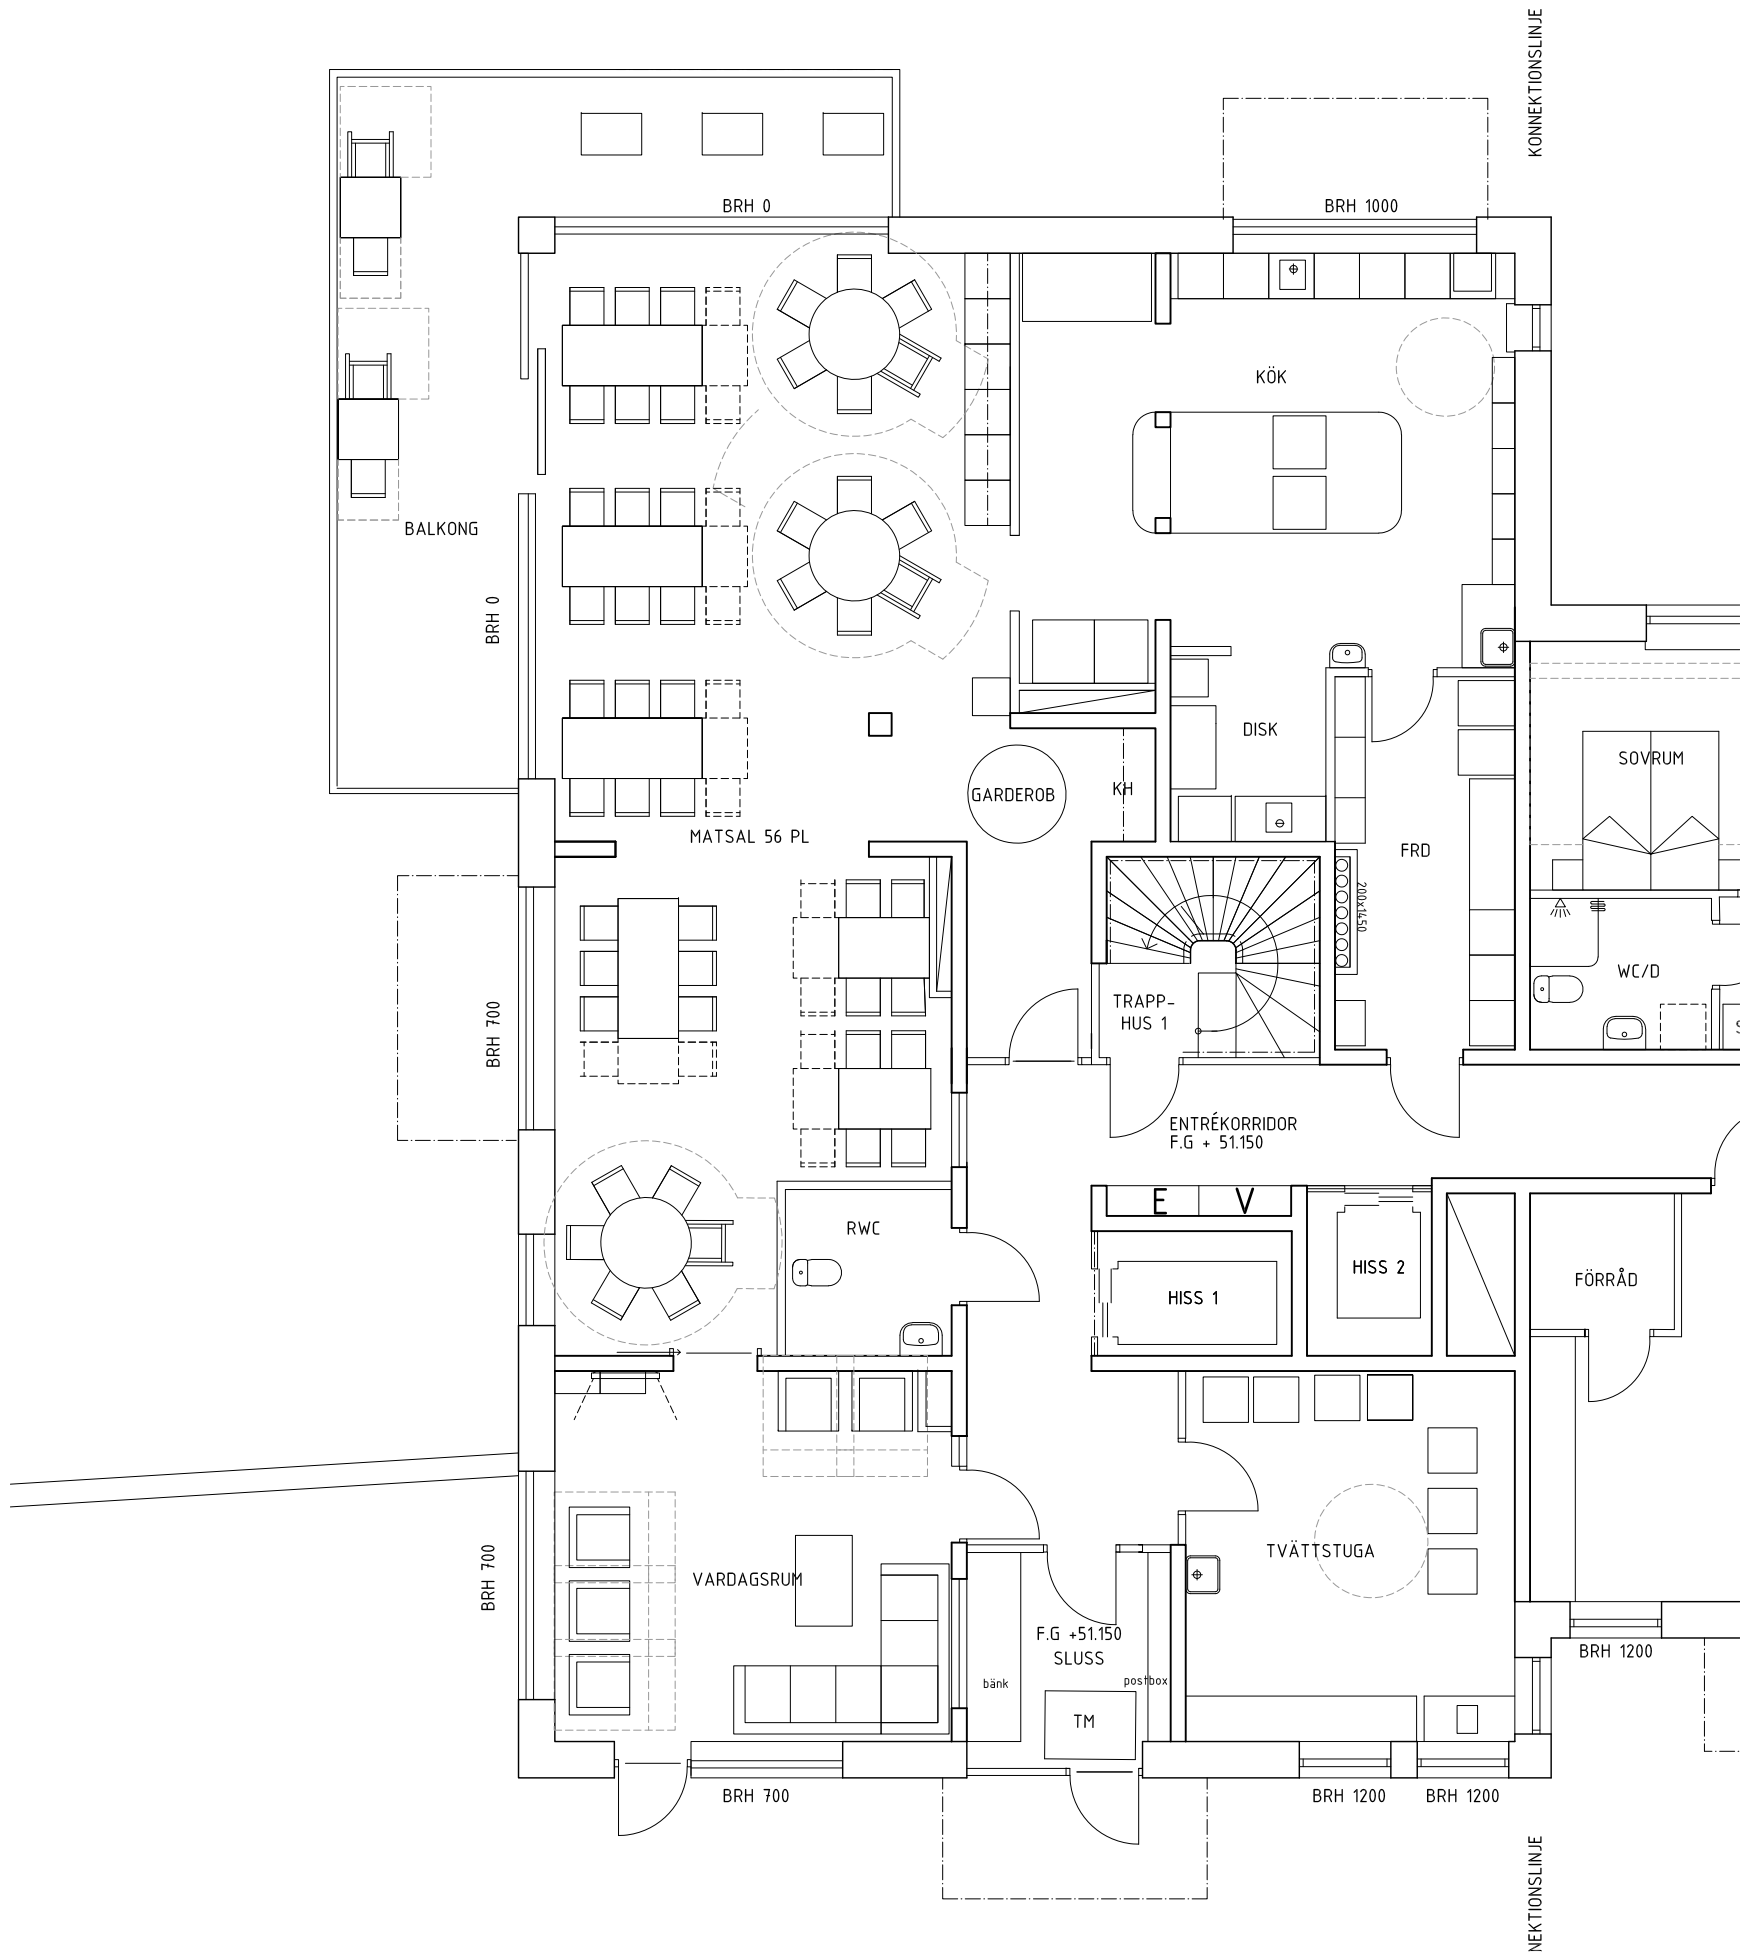

FHK 2020-04-22



BET	ANT	ÄNDRINGEN AVSER	DATUM	SIGN
FÖRFRÅGNINGSUNDERLAG				
ÖSTRA KÅLLTORP				
 Framtiden Byggutveckling				
 arkitekturkompaniet Packhusplatsen 2 411 13 Göteborg Tel 031-744 90 30 www.arkitekturkompaniet.se				
X	A	ARKITEKTURKOMANIET	TEL 031-744 90 30	
UPPDRAG NR		RITAD/KONSTRUERAD AV	HANDLAGGARE	
1815			A0	
DATUM		ANSVARIG		
2020-05-		PER DAHLIN		
KÅLLTORP 57:5				
HUS 6				
PLAN 0 ENTRÉPLAN				
SKALA		RITINGSNUMMER		BET
A1 1:50		A-40-1-0610		
A3 1:100				

LGH 51107
1 RoK (1 PERS)
33 KVM
30M (SS 20M)

LGH 51108
2 RoK (2 PERS)
54 KVM
36M (SS 36M)


LGH 51109
1 RoK (1 PERS)
35 KVM
22M (BBR 20)

LGH 51106
3 RoK (2 PERS)
61 KVM
42 M (SS 42M)

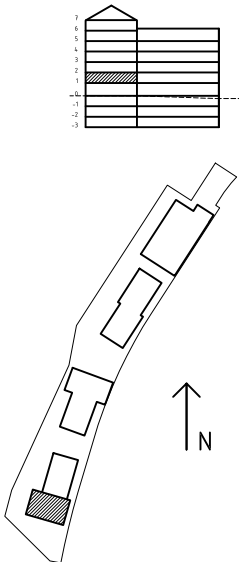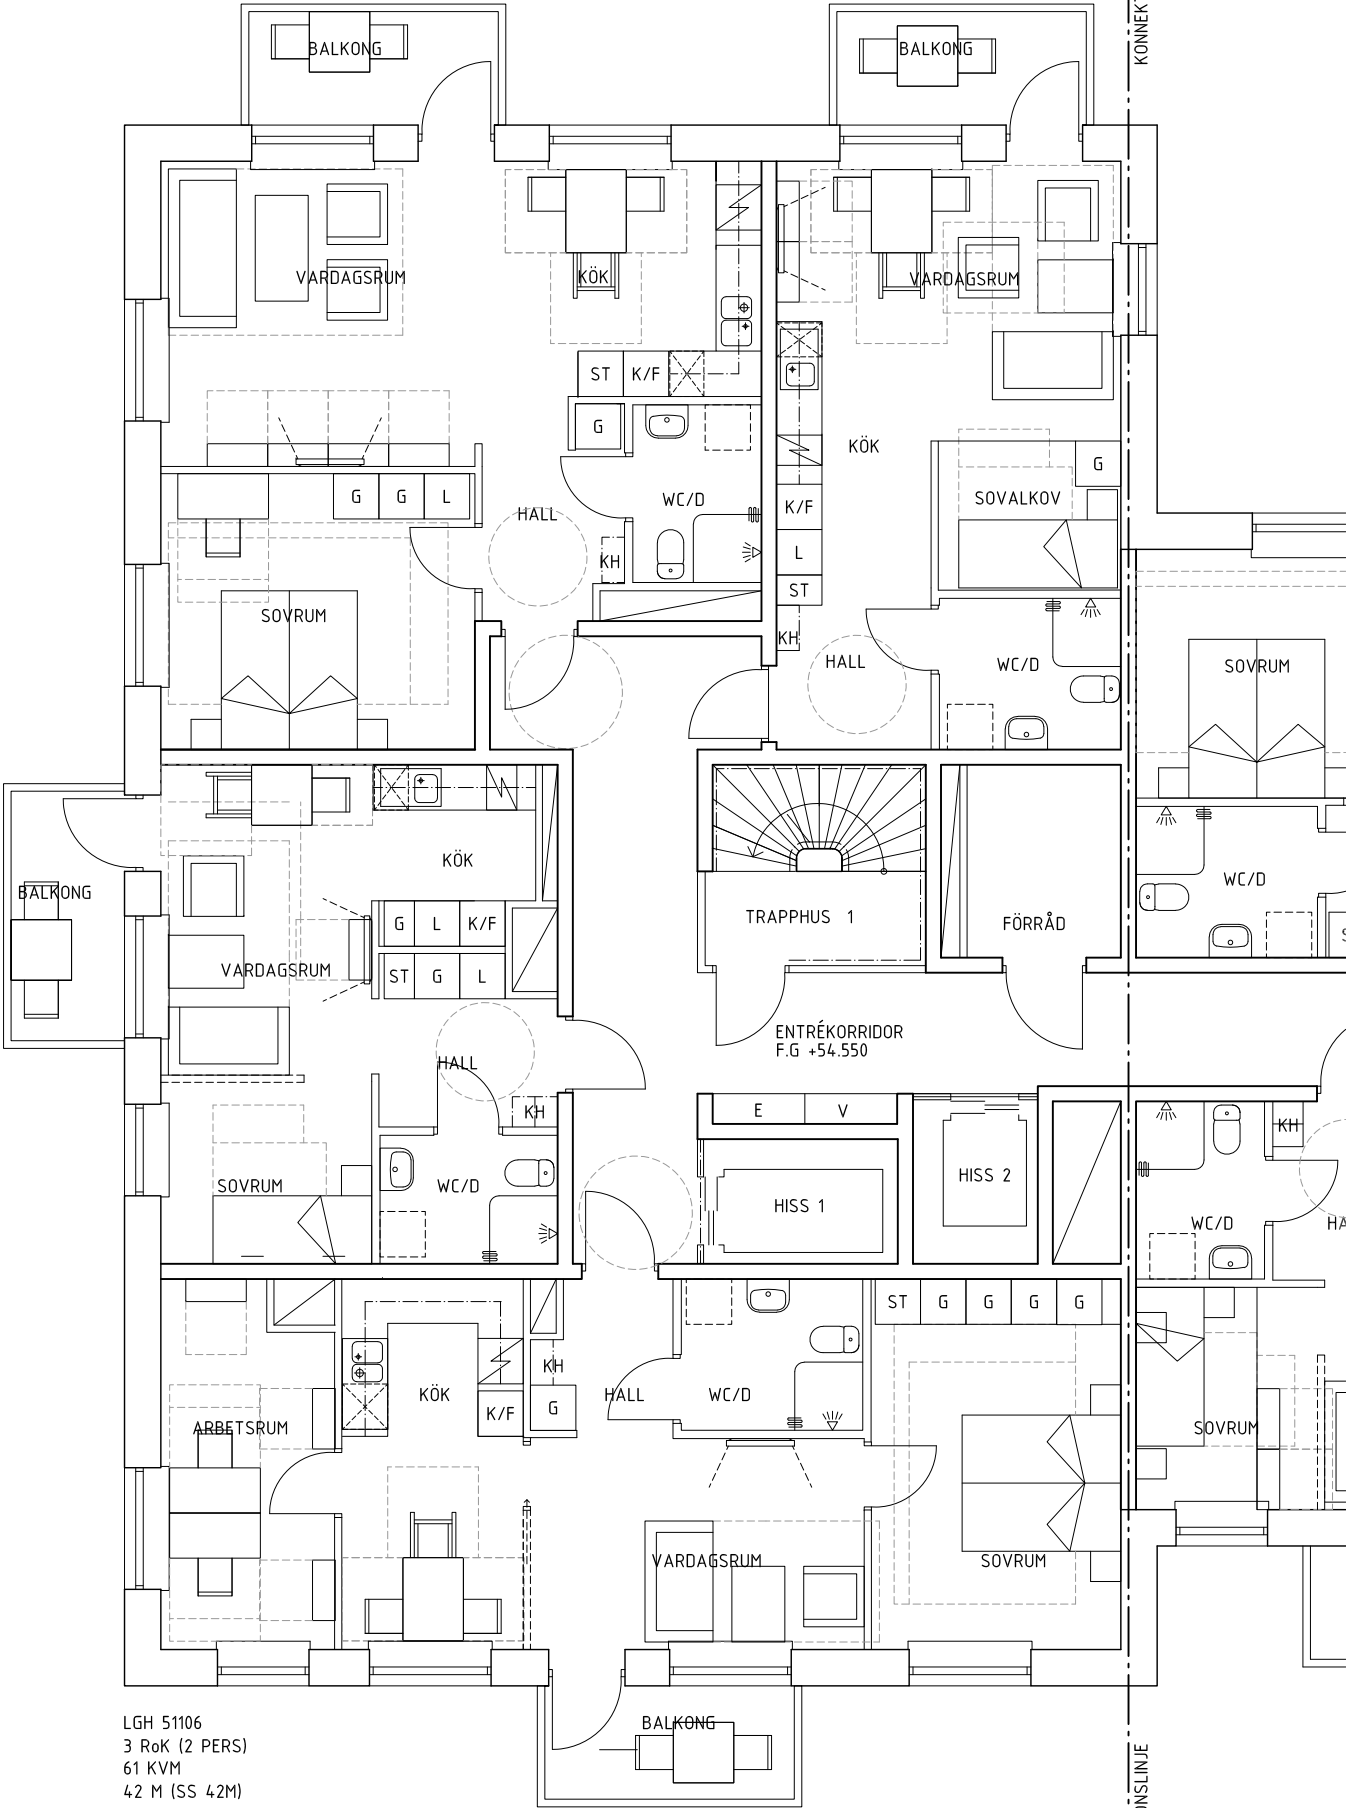

FHK 2020-04-22

BET	ANT	ÄNDRINGEN AVSER	DATUM	SIGN
FÖRFRÅGNINGSUNDERLAG				
ÖSTRA KÅLLTORP				
				
				
UPPDRAG NR 1815				
DATUM 2020-05-11				
ANSVARIG PER DAHLIN				
KÅLLTORP 57:5				
HUS 6				
PLAN 1				
SKALA A1 1:50 A3 1:100				
RITNINGSGRUPP A-40-1-0611				
BET				

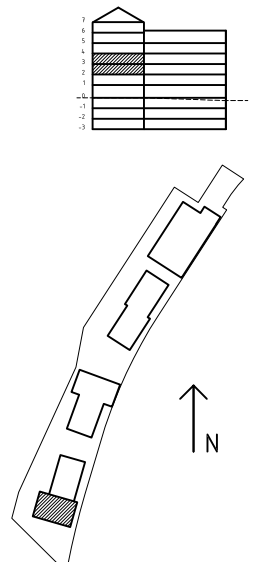

BET	ANT	ÄNDRINGEN AVSER	DATUM	SIGN
-----	-----	-----------------	-------	------

ÖSTRA KÅLLTORP



arkitekturkompaniet
Packhusplatsen 2
411 13 Göteborg
Tel 031-744 90 30
[www.arkitekturkompaniet](http://www.arkitekturkompaniet.se)

☒	A	ARKITEKTURKOMPANIET	TEL 031-744 90 30
-------------------------------------	---	---------------------	-------------------


UPPDRAG NR 1815	RITAD/KONSTRUERAD AV	HANDLAGGAR AO
--------------------	----------------------	------------------

DATUM	ANSVARIG
2020-05-	PER DAHLIN

KÅLLTORP 57:5
HUS 6

PLAN 2 - 3

SKALA A1 1:50 A3 1:100	RITINGSNUMMER A-40-1-0612
------------------------------	------------------------------

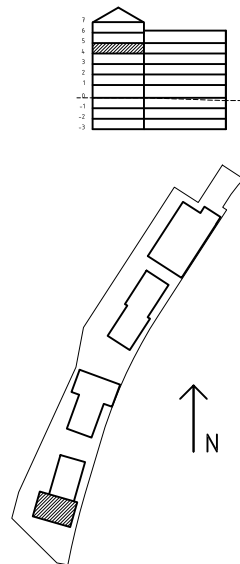

BET	ANT	ÄNDRINGEN AVSER	DATUM	SIGN
-----	-----	-----------------	-------	------

ÖSTRA KÅLLTORP



KÅLLTORP 57:5 HUS 6

SKALA A1 1:50 A3 1:100	RITINGSNUMMER A-40-1-0614	BET
------------------------------	------------------------------	-----


51503
1 RoK (1 PERS)
35 KVM
22M (BBR 20)

LGH 51107
1 RoK (1 PERS)
34 KVM
30M (SS 20M)

LGH 51501
3 RoK (2 PERS)

FHK 2020-04-22

BET	ANT	ANDRINGEN AVSER	DATUM	SIGN
FÖRFRÅGNINGSUNDERLAG				
ÖSTRA KÅLLTORP				
 Framtiden Byggutveckling				
 arkitekturkompaniet Packhusplatsen 2 411 13 Göteborg Tel 031-744 90 30 www.arkitekturkompaniet.se				
☒	A	ARKITEKTURKOMANIET	TEL 031-744 90 30	
UPPDRAG NR 1815	RITAD/KONSTRUERAD AV		HANDLAGGARE A0	
DATUM 2020-05-	ANSVARIG PER DAHLIN			
KÅLLTORP 57:5 HUS 6				
PLAN 5				
SKALA A1 1:50 A3 1:100	RITNINGSNUMMER A-40-1-0615			BET

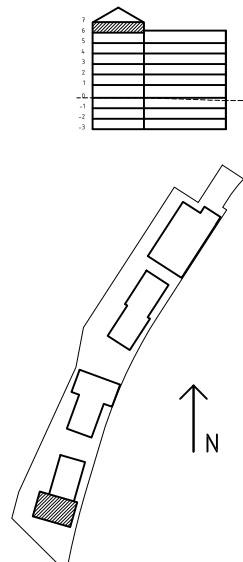

BET	ANT	ÄNDRINGEN AVSER	DATUM	SIGN

ÖSTRA KÅLLTORP



arkitekturkompaniet
Packhusplatsen 2
411 13 Göteborg
Tel 031-744 90 30
www.arkitekturkompaniet.se

☒	A	ARKITEKTURKOMPANIET	TEL 031-744 90 30
-------------------------------------	---	---------------------	-------------------

UPPORAG NR 1815	RITAD/KONSTRUERAD AV	HANDLAGGARE A0
--------------------	----------------------	-------------------

DATUM	ANSVARIG
2020-05-	PER DAHLIN

KÅLLTORP 57:5
HUS 6

PLAN 6

SKALA	RITNINGSNUMMER	BET
A1 1:50 A3 1:100	A-40-1-0616	