



FÖRKLARINGAR

FÖRKLARINGAR SE RITN: NR M-30-5-010

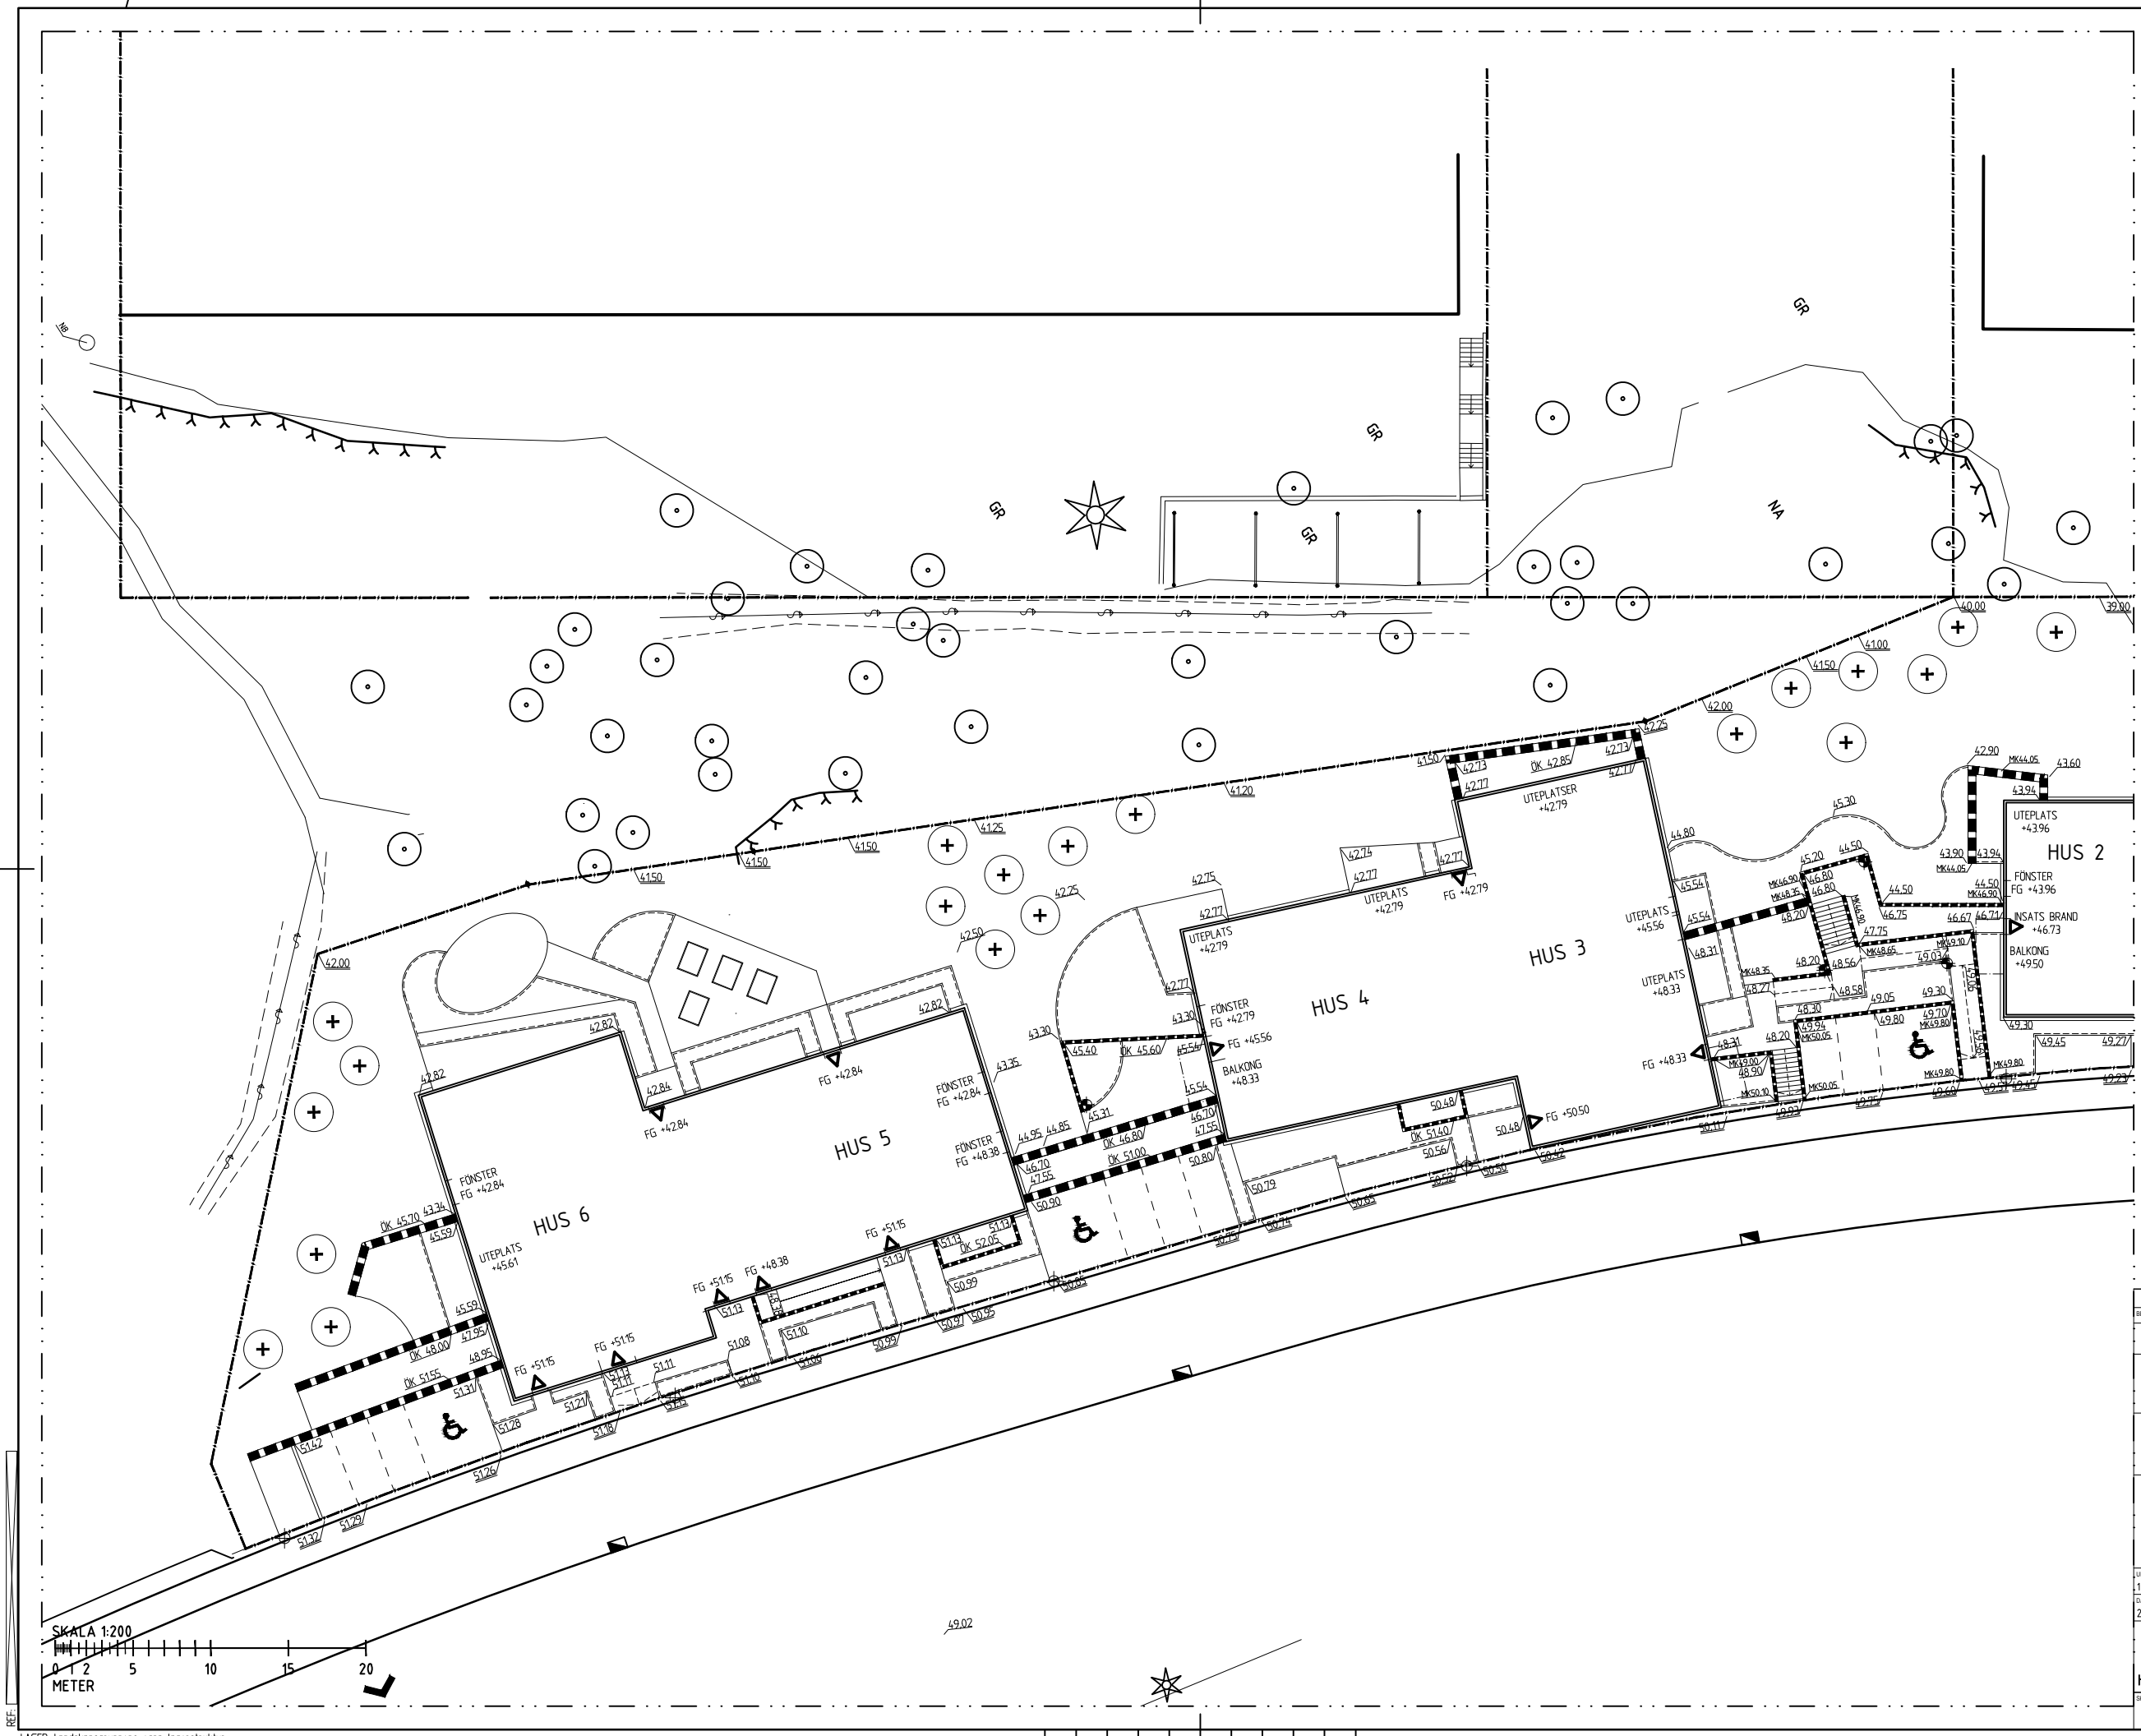


KOORDINATSYSTEM
Plan: SWEREF 99 12 00
Höjd: RH 2000

BET	ANT	ÄNDRINGEN AVSER	SIGN	DATUM
FÖRFRÅGNINGSUNDERLAG				
 Framtiden Byggtutveckling				
ÖSTRA KÅLLTORP				
Landskapsgruppen AB Torsgatan 5A 411 04 Göteborg telefon 031-749 60 00 www.landskapsgruppen.se Landskapsarkitekter & Ingenjörer				
UPPDRAG NR 18104.00		RITAD AV UR		HANDLAGGARE UR
DATUM 2020-05-12		ANSVARIG Ulf Rehnström		
HÖJDPLAN				
SKALA A1 SKALA 1:200 A3 SKALA 1:400	NUMMER M-30-1-011			

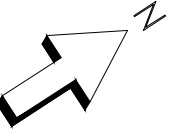

FÖRKLARINGAR

FÖRKLARINGAR SE RITN: NR M-30-5-010

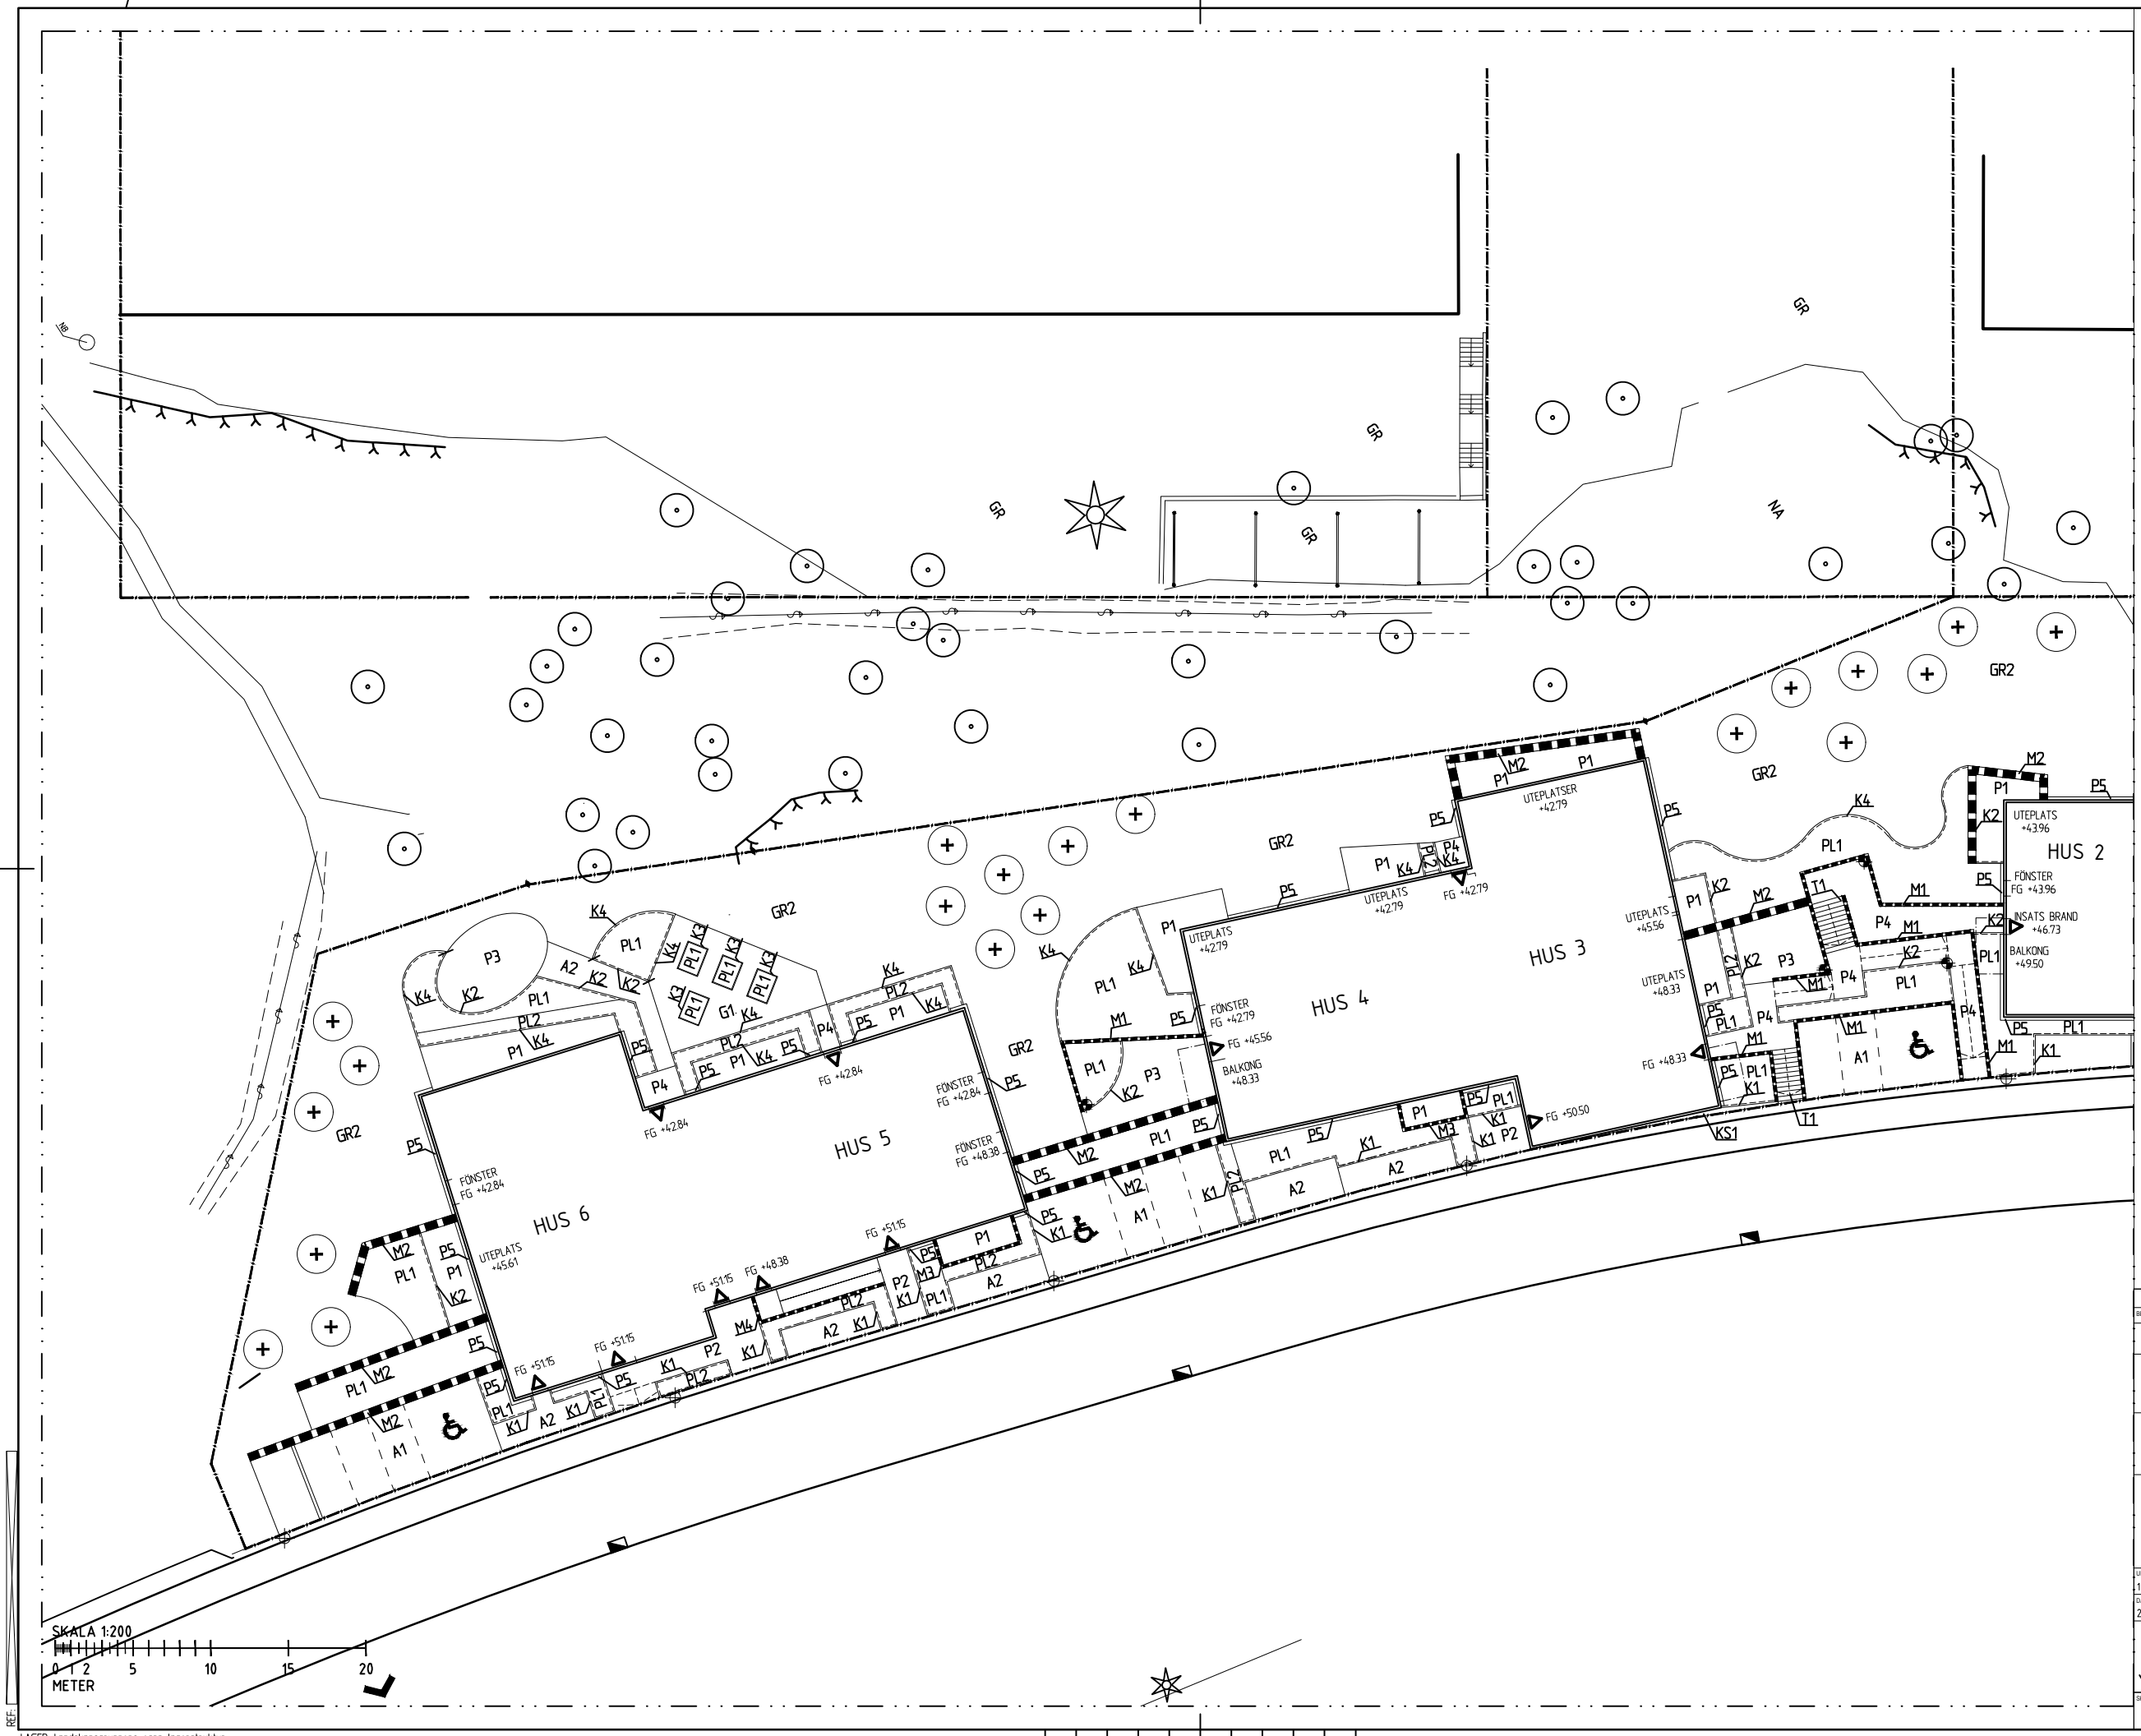

KOORDINATSYSTEM
Plan: SWEREF 99 12 00
Höjd: RH 2000

BET	ANT	ÄNDRINGEN AVSER	SIGN	DATUM
-----	-----	-----------------	------	-------

FÖRFRÅGNINGSUNDERLAG



ÖSTRA KÅLLTORP

Landskapsgruppen AB
Torsgatan 5A
411 04 Göteborg
telefon 031-749 60 00




www.landskapsgruppen.se
Landskapsarkitekter & Ingenjörer

UPPDRAG NR 18104.00	RITAD AV UR	HANDLAGARE UR
DATUM 2020-05-12	ANSVARIG Ulf Rehnström	


YTSKIKTSPLAN

SKALA A1 SKALA 1:200 A3 SKALA 1:400	NUMMER M-30-1-013	BET
---	----------------------	-----

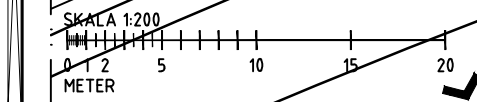


LAGER: Landskapsgruppens egna lagerstruktur

PL: 2020-5-18 16:49 R: 2018 ÖSTRA KÅLLTORP 07 HANDLINGARVÄRDEFG: GRN-M-31-P-03DÖNG ULF REHNSTRÖM

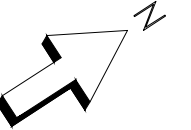

FÖRKLARINGAR

FÖRKLARINGAR SE RITN: NR M-30-5-010

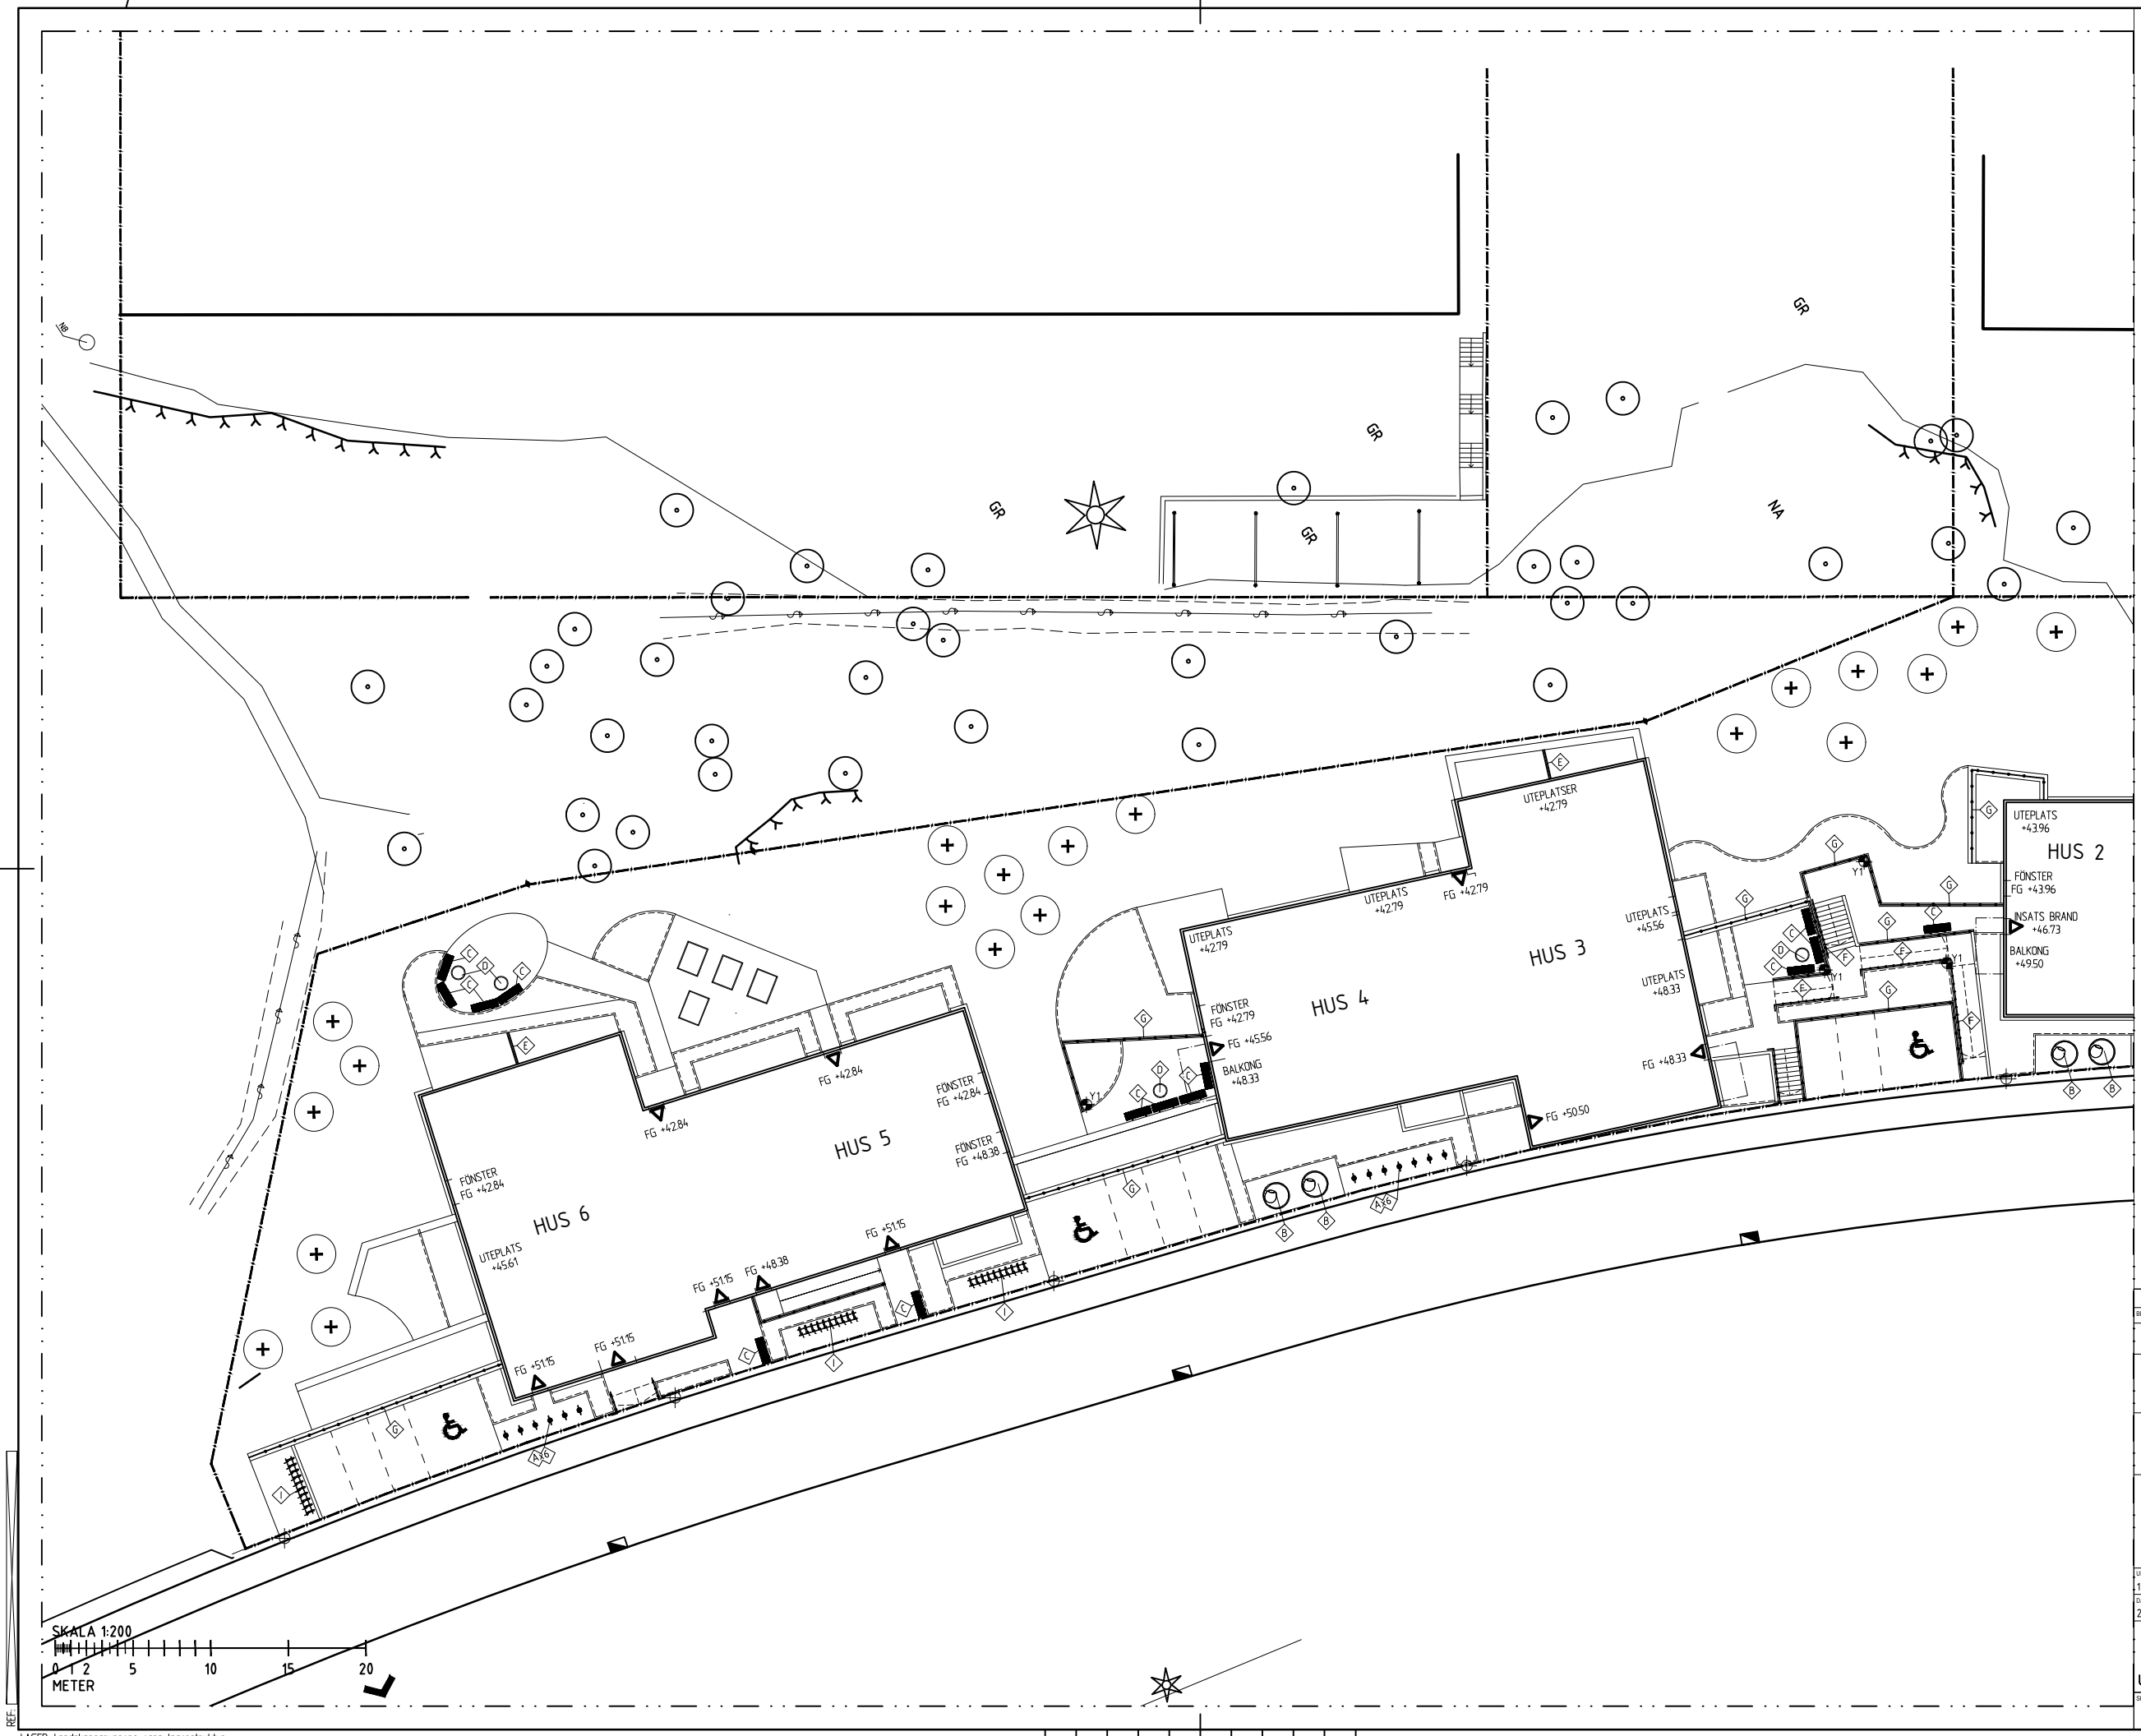

KOORDINATSYSTEM
Plan: SWEREF 99 12 00
Höjd: RH 2000

BET	ANT	ÄNDRINGEN AVSER	SIGN	DATUM
-----	-----	-----------------	------	-------

FÖRFRÅGNINGSUNDERLAG



ÖSTRA KÅLLTORP

Landskapsgruppen AB
Torsgatan 5A
411 04 Göteborg
telefon 031-749 60 00




www.landskapsgruppen.se
Landskapsarkitekter & Ingenjörer

UPPDRAG NR 18104.00	RITAD AV UR	HANDLAGARE UR
DATUM 2020-05-12	ANSVARIG Ulf Rehnström	

UTRUSTNINGSPLAN

SKALA A1 SKALA 1:200 A3 SKALA 1:400	NUMMER M-32-1-011	BET
---	----------------------	-----

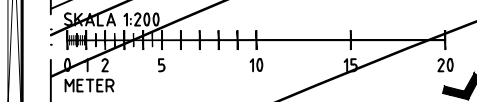

LAGER: Landskapsgruppens egna lagerstruktur

PL: 2020-5-18 16:36 R:\2018\ÖSTRA KÅLLTORP\07 HANDLINGAR\UTRUSTNING\M-32-1-011.DWG ULF REHNSTRÖM